



UMAMI Park
Hallonbergen, Sundbyberg

BOFAKTA

1 RoK, ca 33 m²
LGH NR: 0127



Visualisering. Avvikelser kan förekomma.

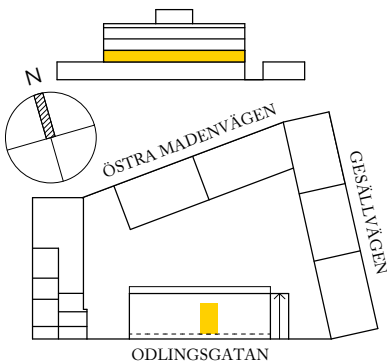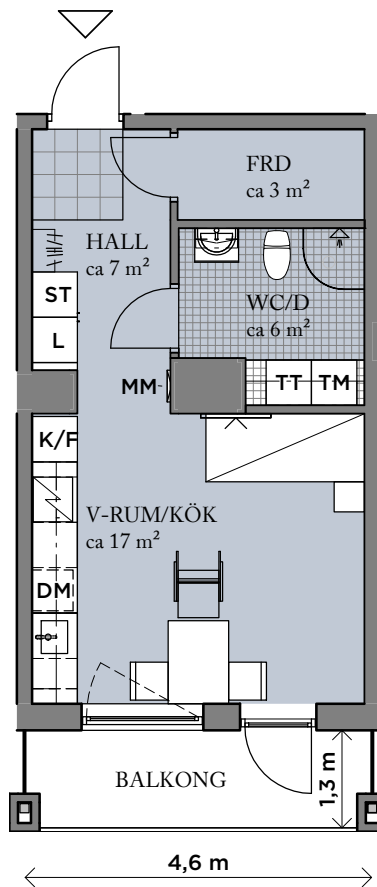

ORIENTERINGSFIGUR

FÖRKLARINGAR

LINNESKÅP	TORKTUMLARE
STÄDSKÅP	HATTHYLLA
SPIS	KLINKER
KYL/FRYS	ÖPPNINGSBART FÖNSTER
DISKMASKIN	MULTIMEDIAUTTAG
TVÄTTMASKIN	MULTIMEDIASKÅP

Generell golvbeläggning om inget annat anges: ekparkett, trestav.
Takhöjd ca 2,7 meter om inget annat anges.

2018-12-20 - Wallenstam förbehåller sig rätten till ändringar.



SKALA: 1 : 100 (A4)