



**UMAMI Park**  
Hallonbergen, Sundbyberg

**BOFAKTA**

1 RoK, ca 33 m<sup>2</sup>  
LGH NR: 0135



Visualisering. Avvikelser kan förekomma.

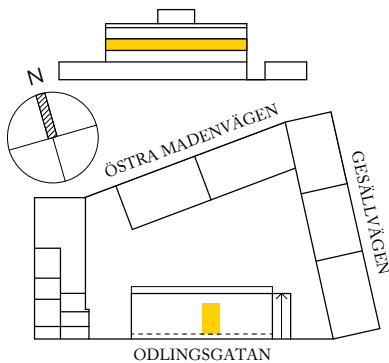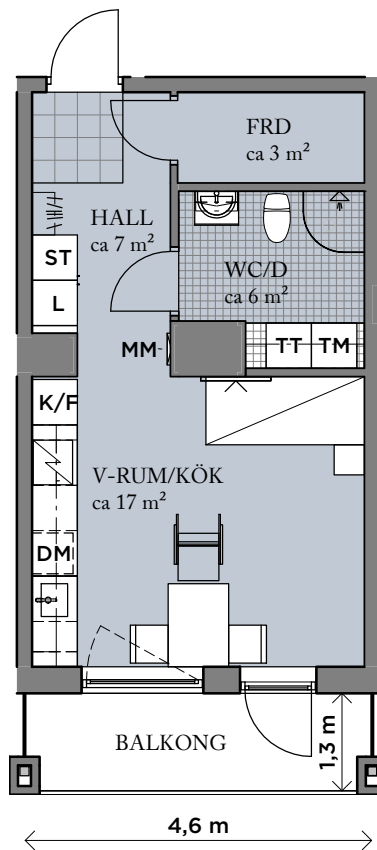

**ORIENTERINGSFIGUR**

**FÖRKLARINGAR**

L LINNESKÅP	TT TORKTUMLARE
ST STÅDSKÅP	HATTHYLLA
SPIS	KLINKER
K/F KYL/FRYS	ÖPPNINGSBART FÖNSTER
DM DISKMASKIN	MULTIMEDIAUTTAG
TM TVÄTTMASKIN	MM MULTIMEDIASKÅP

Generell golvbeläggning om inget annat anges: ekparkett, trestav.  
Takhöjd ca 2,7 meter om inget annat anges.

2018-12-20 - Wallenstam förbehåller sig rätten till ändringar.



**SKALA: 1 : 100 (A4)**