



UMAMI Park
Hallonbergen, Sundbyberg

BOFAKTA

1 RoK, ca 33 m²
LGH NR: 0143



Visualisering. Avvikelser kan förekomma.

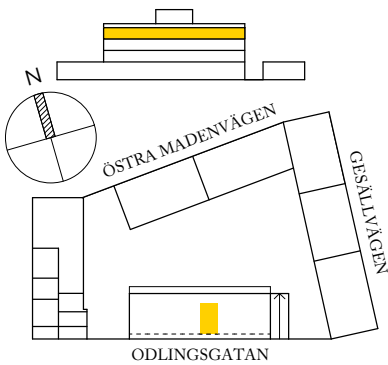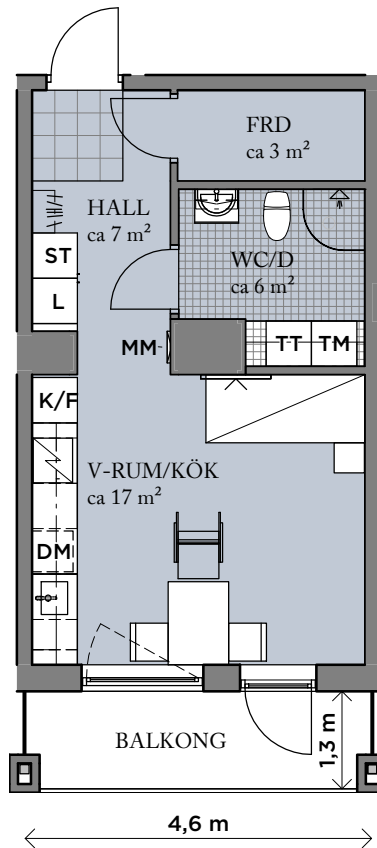

ORIENTERINGSFIGUR

FÖRKLARINGAR

L LINNESKÅP	TT TORKTUMLARE
ST STÄDSKÅP	HATHYLLA
SPIS	KLINKER
K/F KYL/FRYS	ÖPPNINGSBART FÖNSTER
DM DISKMASKIN	MULTIMEDIAUTTAG
TM TVÄTTMASKIN	MM MULTIMEDIASKÅP

Generell golvbeläggning om inget annat anges: ekparkett, trestav.
Takhöjd ca 2,7 meter om inget annat anges.

2018-12-20 - Wallenstam förbehåller sig rätten till ändringar.



SKALA: 1 : 100 (A4)