



UMAMI Park
Hallonbergen, Sundbyberg

BOFAKTA

1 RoK, ca 29 m²
LGH NR: 0064



Visualisering. Avvikelser kan förekomma.

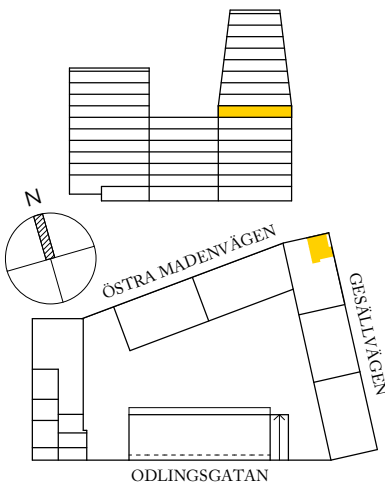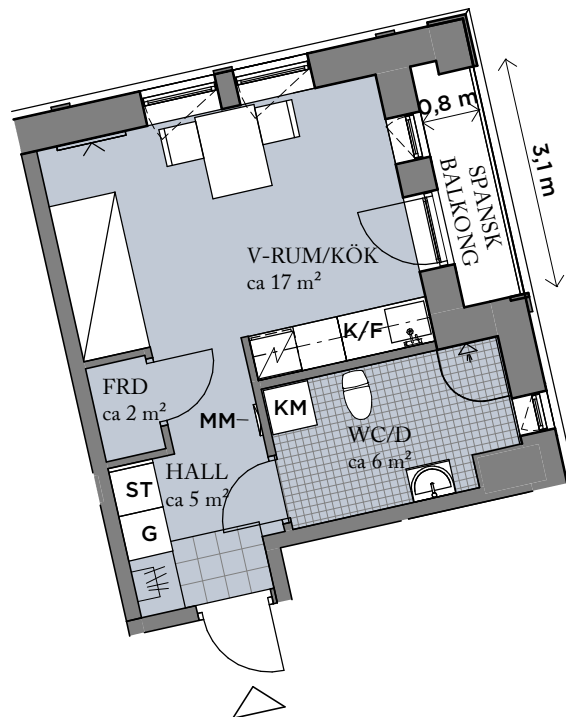

ORIENTERINGSFIGUR

FÖRKLARINGAR

G GARDEROB	HATTHYLLA
ST STÄDSKÅP	KLINKER
SPIS	ÖPPNINGSBART FÖNSTER
K/F KYL/FRYS	MULTIMEDIAUTTAG
KM KOMBIMASKIN	MM MULTIMEDIASKÅP

Generell golvbeläggning om inget annat anges: ekparkett, trestav.
Takhöjd ca 2,7 meter om inget annat anges.

2019-08-23 - Wallenstam förbehåller sig rätten till ändringar.



SKALA: 1 : 100 (A4)