



**UMAMI Park**  
Hallonbergen, Sundbyberg

**BOFAKTA**

3 RoK, ca 69 m<sup>2</sup>  
LGH NR: 0077



Visualisering. Avvikelser kan förekomma.

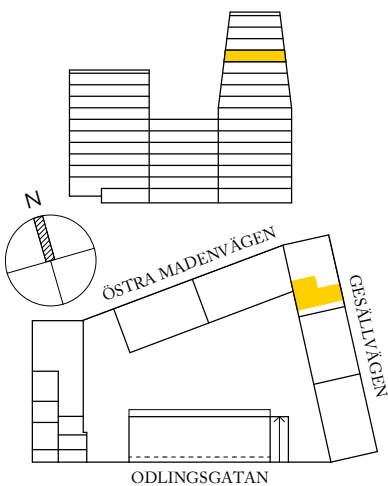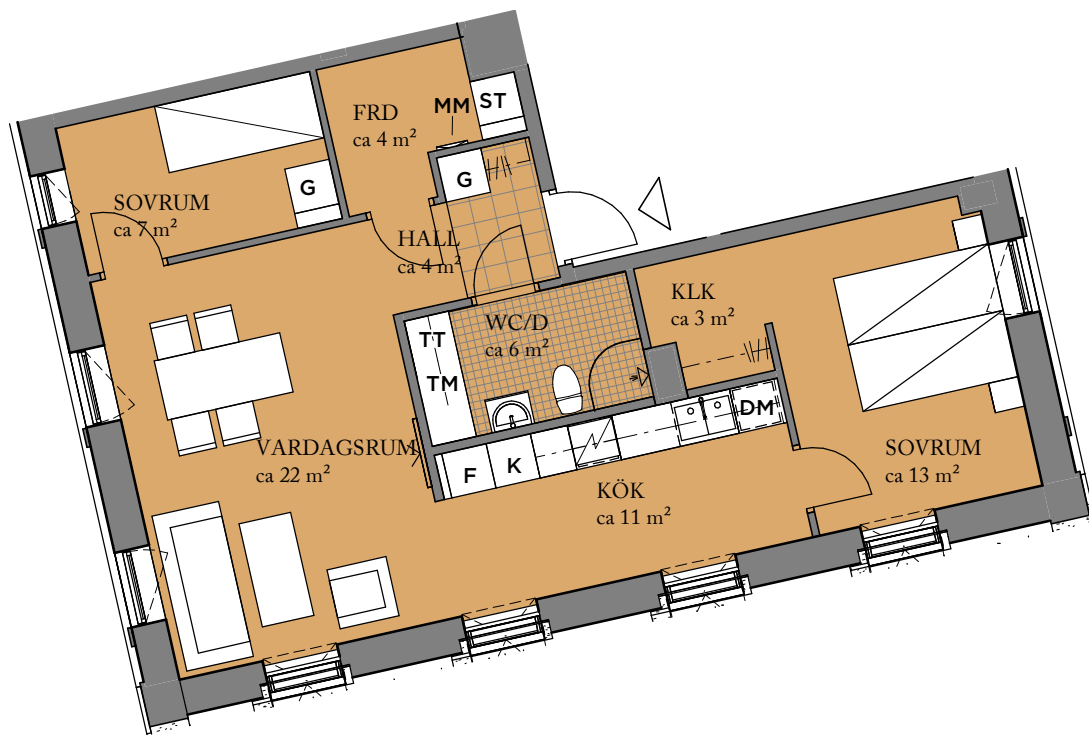

**ORIENTERINGSFIGUR**

**FÖRKLARINGAR**

<b>G</b> GARDEROB	<b>TT</b> TORKTUMLARE
<b>ST</b> STÄDSKÅP	HATHYLLA
SPIS	KLINKER
<b>K</b> KYLSKÅP	ÖPPNINGSBART FÖNSTER
<b>F</b> FRYS	MULTIMEDIAUTTAG
<b>DM</b> DISKMASKIN	<b>MM</b> MULTIMEDIASKÅP
<b>TM</b> TVÄTTMASKIN	

Generell golvbeläggning om inget annat anges: ekparkett, trestav.  
Takhöjd ca 2,7 meter om inget annat anges.

2019-08-23 - Wallenstam förbehåller sig rätten till ändringar.



**SKALA: 1 : 100 (A4)**