



UMAMI Park
Hallonbergen, Sundbyberg

BOFAKTA

3 RoK, ca 67 m²
LGH NR: 0085



Visualisering. Avvikelser kan förekomma.

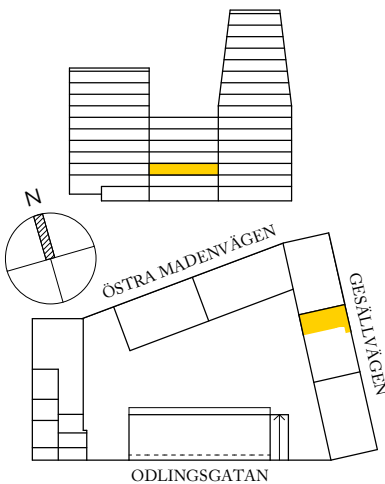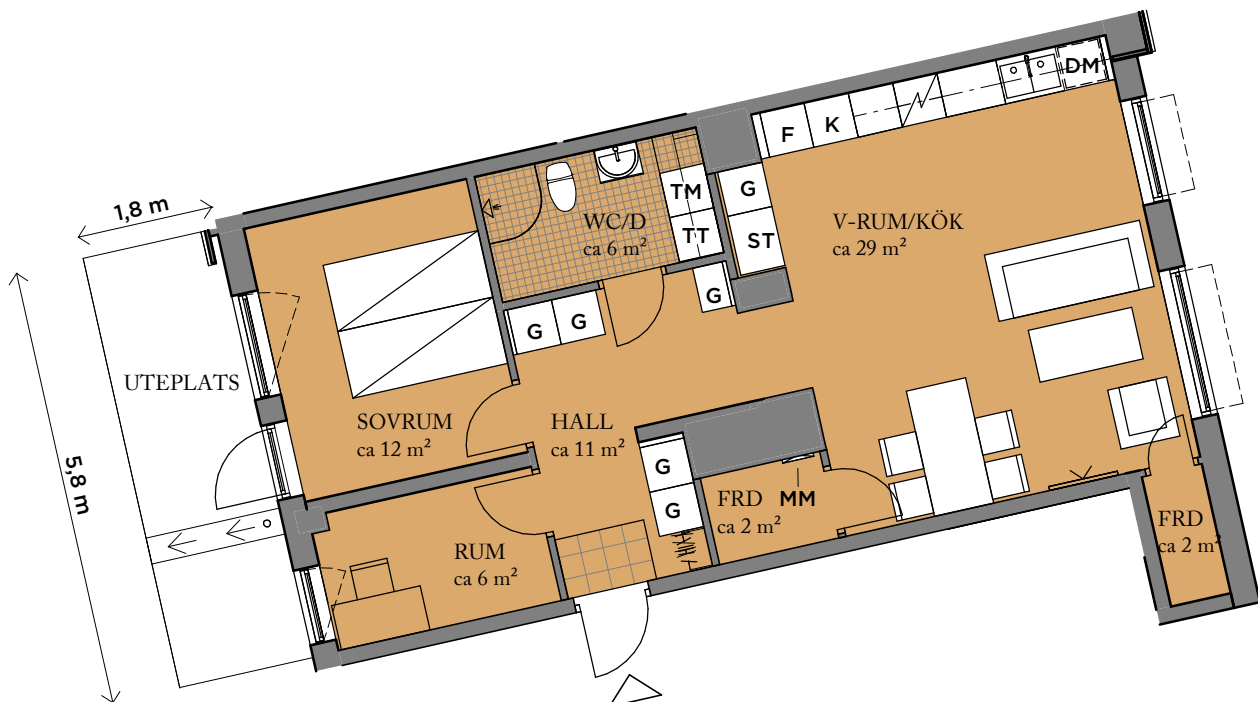

ORIENTERINGSFIGUR

FÖRKLARINGAR

G GARDEROB	TT TORKTUMLARE
ST STÄDSKÅP	HATTHYLLA
SPIS	KLINKER
K KYLSKÅP	ÖPPNINGSBART FÖNSTER
F FRY	ÖPPNINGSBART PIVÄFÖNSTER
DM DISKMASKIN	MULTIMEDIAUTTAG
TM TVÄTTMASKIN	MM MULTIMEDIASKÅP

Generell golvbeläggning om inget annat anges: ekparkett, trestav.
Takhöjd ca 2,7 meter om inget annat anges.

2019-08-23 - Wallenstam förbehåller sig rätten till ändringar.



SKALA: 1 : 100 (A4)