



**UMAMI Park**  
Hallonbergen, Sundbyberg

**BOFAKTA**

2 RoK, ca 45 m<sup>2</sup>  
LGH NR: 0010



Visualisering. Avvikelser kan förekomma.

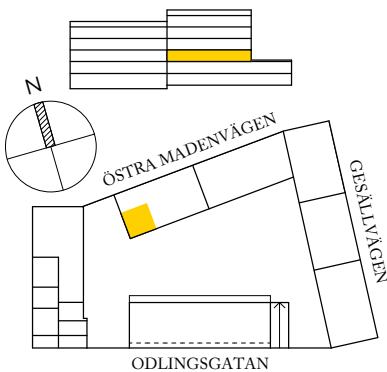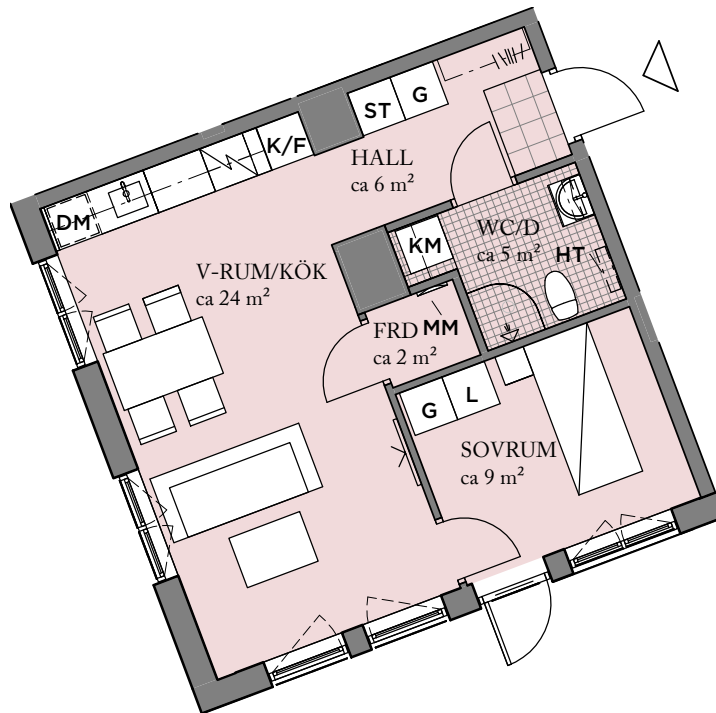

**ORIENTERINGSFIGUR**

**FÖRKLARINGAR**

<b>G</b> GARDEROB	HATTHYLLA
<b>L</b> LINNESKÅP	KLINKER
<b>ST</b> STÅDSKÅP	ÖPPNINGSBART FÖNSTER
SPIS	MULTIMEDIAUTTAG
<b>K/F</b> KYL/FRYS	<b>MM</b> MULTIMEDIASKÅP
<b>DM</b> DISKMASKIN	<b>HT</b> HANDDUKSTORK
<b>KM</b> KOMBIMASKIN	

Rökfritt boende.  
Generell golvbeläggning om inget annat anges: ekparkett, trestav.  
Takhöjd ca 2,7 meter om inget annat anges.

2019-05-16 - Wallenstam förbehåller sig rätten till ändringar.



**SKALA: 1 : 100 (A4)**