



UMAMI Park
Hallonbergen, Sundbyberg

BOFAKTA

2 RoK, ca 44 m²
LGH NR: 0012



Visualisering. Avvikelser kan förekomma.

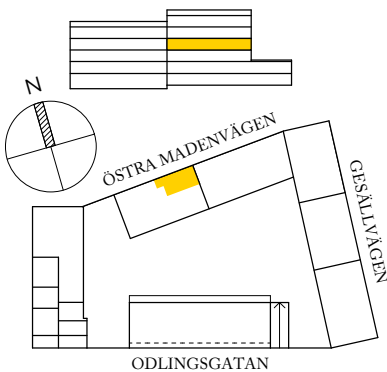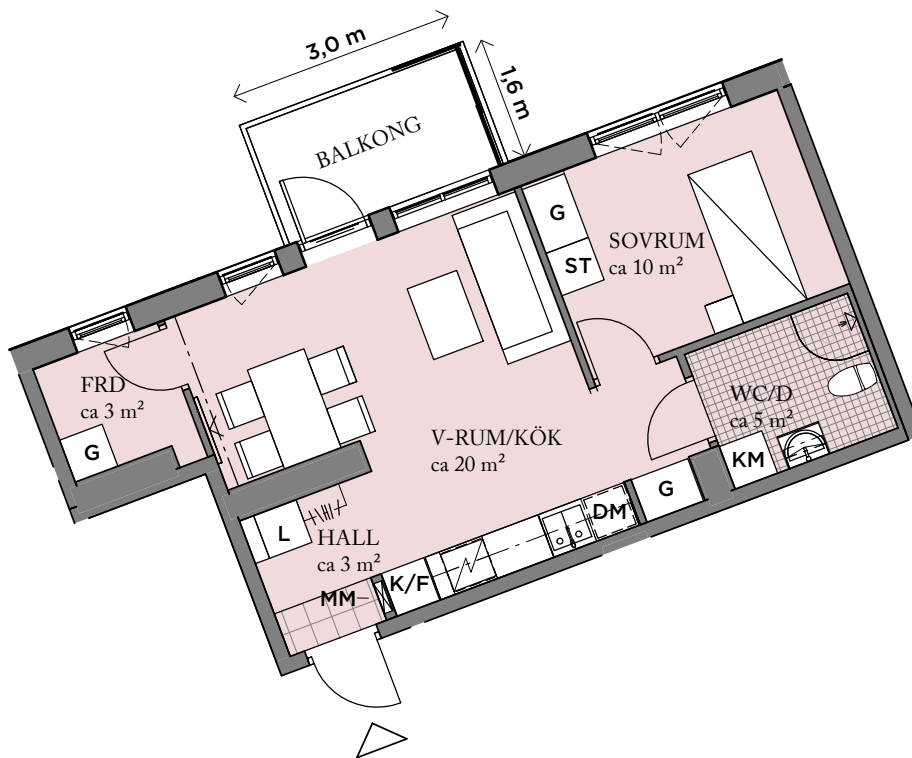

ORIENTERINGSFIGUR

FÖRKLARINGAR

G GARDEROB	HATTHYLLA
L LINNESKÅP	KLINKER
ST STÅDSKÅP	ÖPPNINGSBART FÖNSTER
SPIS	MULTIMEDIAUTTAG
K/F KYL/FRYS	MM MULTIMEDIASKÅP
DM DISKMASKIN	
KM KOMBIMASKIN	

Rökfritt boende.
Generell golvbeklägning om inget annat anges: ekparkett, trestav.
Takhöjd ca 2,7 meter om inget annat anges.

2019-05-16 - Wallenstam förbehåller sig rätten till ändringar.



SKALA: 1 : 100 (A4)