



UMAMI Park
Hallonbergen, Sundbyberg

BOFAKTA

1 RoK, ca 35 m²
LGH NR: 0024



Visualisering. Avvikelser kan förekomma.

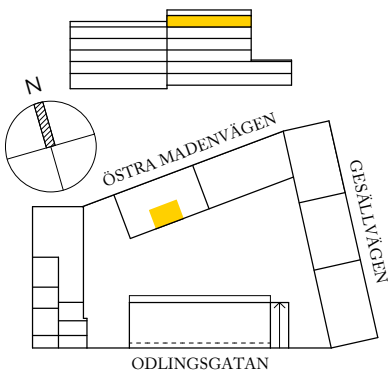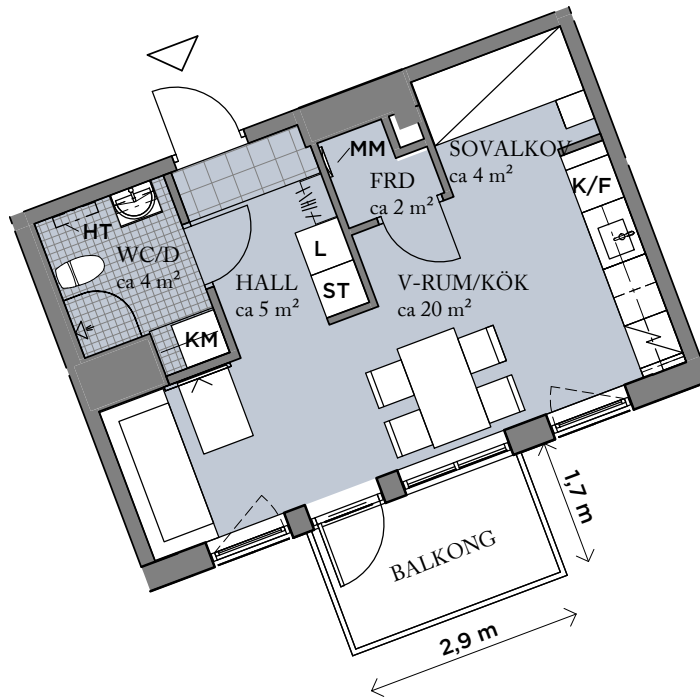

ORIENTERINGSFIGUR

FÖRKLARINGAR

G	GARDEROB		HATTHYLLA
L	LINNESKÅP		KLINKER
ST	STÄDSKÅP		ÖPPNINGSBART FÖNSTER
	SPIS		MULTIMEDIAUTTAG
K/F	KYL/FRYS	MM	MULTIMEDIASKÅP
KM	KOMBIMASKIN	HT	HANDDUKSTORK

Rökfritt boende.
Generell golvbeläggning om inget annat anges: ekparkett, trestav.
Takhöjd ca 2,7 meter om inget annat anges.

2019-05-16 - Wallenstam förbehåller sig rätten till ändringar.



SKALA: 1 : 100 (A4)