



UMAMI Park
Hallonbergen, Sundbyberg

BOFAKTA

2 RoK, ca 55 m²
LGH NR: 0030



Visualisering. Avvikelser kan förekomma.

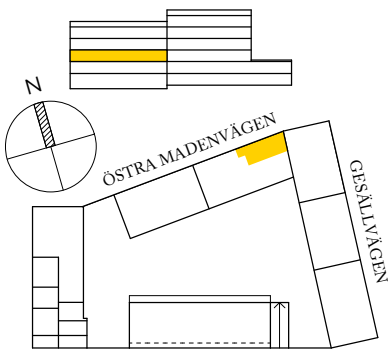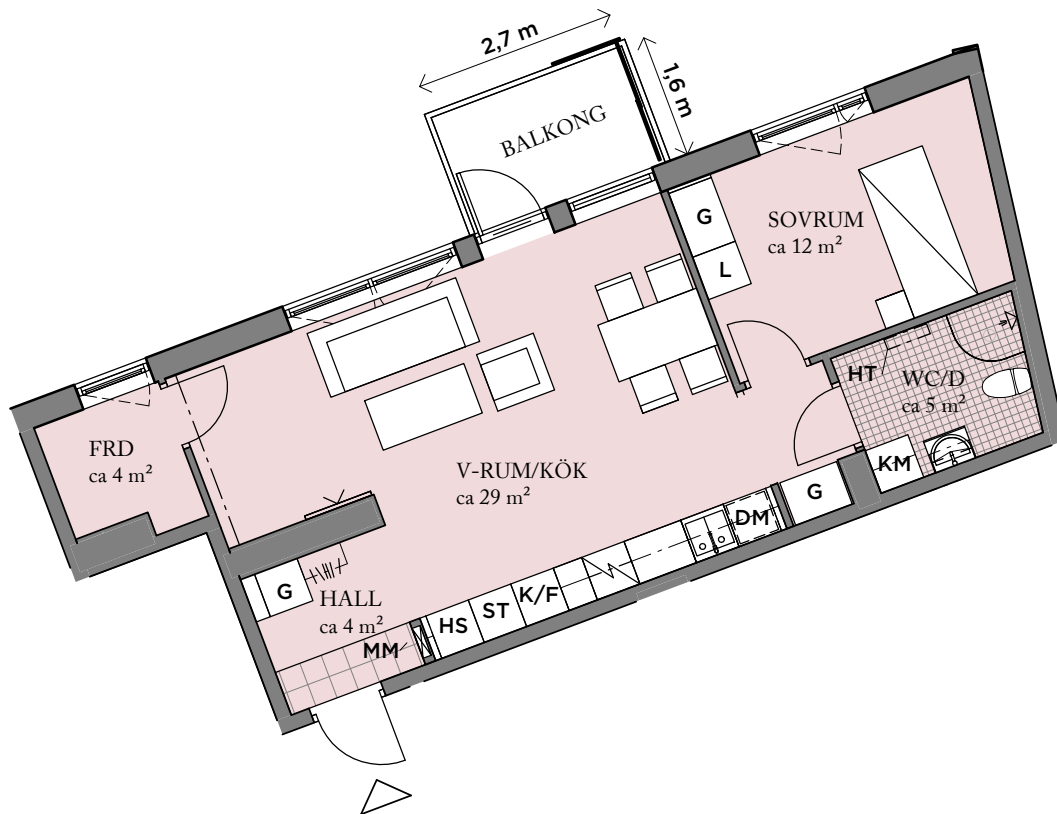

ORIENTERINGSFIGUR

FÖRKLARINGAR

| | |
|------------------------|--------------------------|
| G GARDEROB | L LINNESKÅP |
| HS HÖGSKÅP | KM KOMBIMASKIN |
| ST STÅDSKÅP | HATTHYLLA |
| SPIS | KLINKER |
| K/F KYL/FRYS | ÖPPNINGSBART FÖNSTER |
| DM DISKMASKIN | MULTIMEDIAUTTAG |
| HT HANDDUKSTORK | MM MULTIMEDIASKÅP |

Rökfritt boende.
Generell golvbeklägning om inget annat anges: ekparkett, trestav.
Takhöjd ca 2,7 meter om inget annat anges.

2019-05-16 - Wallenstam förbehåller sig rätten till ändringar.



SKALA: 1 : 100 (A4)