



UMAMI Park
Hallonbergen, Sundbyberg

BOFAKTA

2 RoK, ca 55 m²
LGH NR: 0035



Visualisering. Avvikelser kan förekomma.

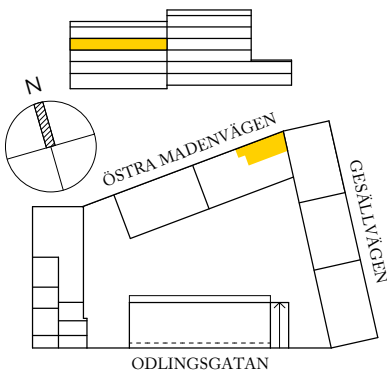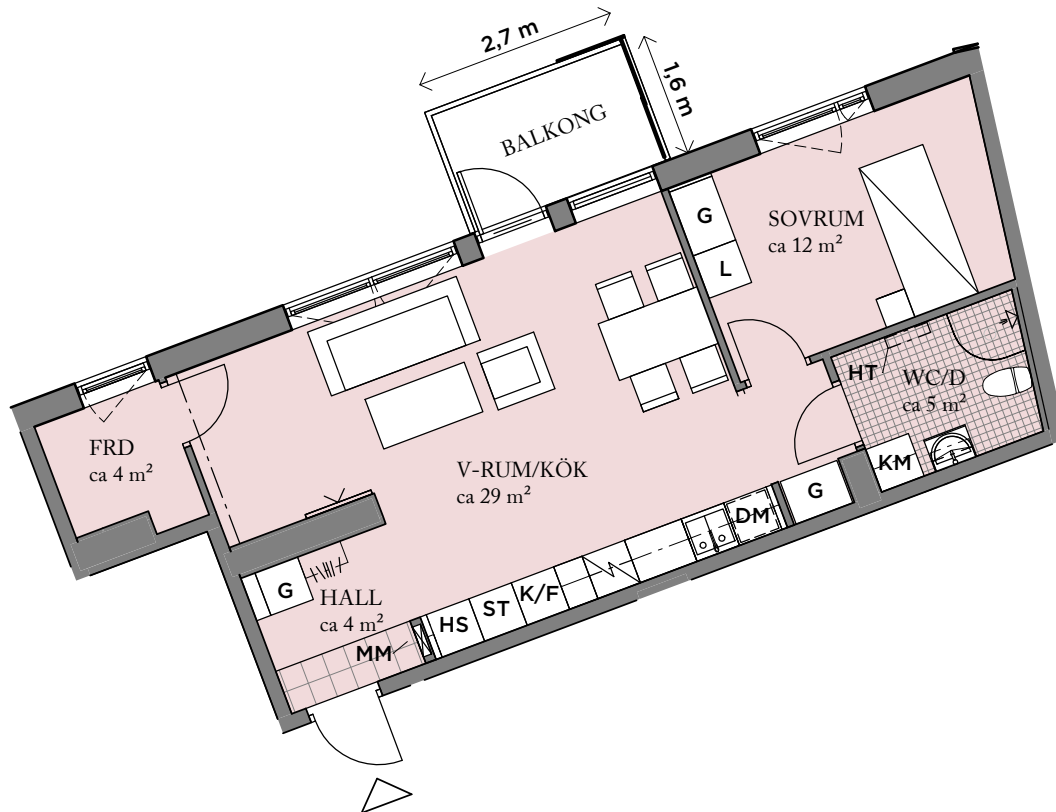

ORIENTERINGSFIGUR

FÖRKLARINGAR

G GARDEROB	L LINNESKÅP
HS HÖGSKÅP	KM KOMBIMASKIN
ST STÅDSKÅP	HATTHYLLA
SPIS	KLINKER
K/F KYL/FRYS	ÖPPNINGSBART FÖNSTER
DM DISKMASKIN	MULTIMEDIAUTTAG
HT HANDDUKSTORK	MM MULTIMEDIASKÅP

Rökfritt boende.
Generell golvbeläggning om inget annat anges: ekparkett, trestav.
Takhöjd ca 2,7 meter om inget annat anges.

2019-05-16 - Wallenstam förbehåller sig rätten till ändringar.



SKALA: 1 : 100 (A4)