


BOFAKTABLAD

Umami Park - Hallonbergen, Sundbyberg

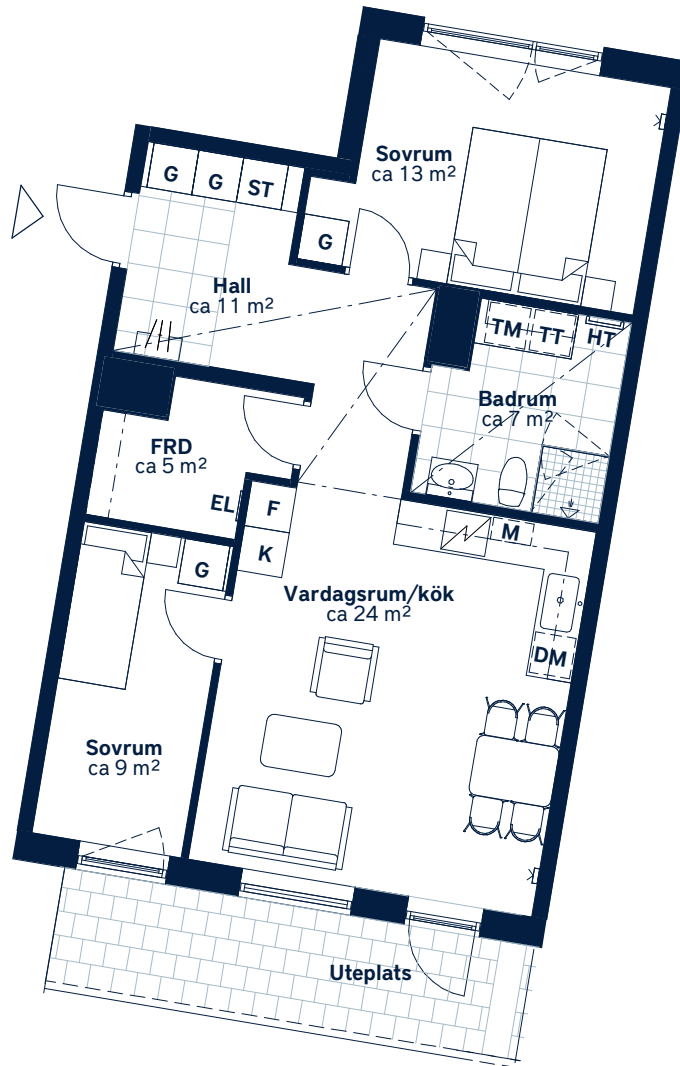

SKALA 1 : 100 (A4)

<p>LÄGENHETSNUMMER: 0221</p>	<p>BOAREA: (CIRKA) 69m²</p>	<p>ANTAL RUM OCH KÖK: 3</p>																				
<p>ORIENTERINGSVY <i>Uppifrån</i></p>	<p>FASADVY <i>Vy från Östra Madenvägen</i></p>	<p>FÖRKLARINGAR</p> <table border="0"> <tr> <td>G Garderob</td> <td> Hatthylla</td> </tr> <tr> <td>ST Städsåp</td> <td> Klinker</td> </tr> <tr> <td> Spishäll</td> <td> Öppningsbart fönster</td> </tr> <tr> <td>K Kylskåp</td> <td> Multimediauttag</td> </tr> <tr> <td>F Frys</td> <td>EL Elcentral</td> </tr> <tr> <td>DM Diskmaskin</td> <td> Sänkt undertak</td> </tr> <tr> <td>M Mikrovågsugn</td> <td>FRD Förråd</td> </tr> <tr> <td>TM Tvättmaskin</td> <td> Hylla med stång i KLK/FRD</td> </tr> <tr> <td>TT Torktumlare</td> <td></td> </tr> <tr> <td>HT Handduksstork</td> <td></td> </tr> </table>	G Garderob	Hatthylla	ST Städsåp	Klinker	Spishäll	Öppningsbart fönster	K Kylskåp	Multimediauttag	F Frys	EL Elcentral	DM Diskmaskin	Sänkt undertak	M Mikrovågsugn	FRD Förråd	TM Tvättmaskin	Hylla med stång i KLK/FRD	TT Torktumlare		HT Handduksstork	
G Garderob	Hatthylla																					
ST Städsåp	Klinker																					
Spishäll	Öppningsbart fönster																					
K Kylskåp	Multimediauttag																					
F Frys	EL Elcentral																					
DM Diskmaskin	Sänkt undertak																					
M Mikrovågsugn	FRD Förråd																					
TM Tvättmaskin	Hylla med stång i KLK/FRD																					
TT Torktumlare																						
HT Handduksstork																						

Generell golvbeläggning om inget annat anges: ekparkett, 3-stav. Spegelskåp och kommod i badrum.

Takhöjd ca 2,6 meter om inget annat anges. Takhöjd vid sänkt undertak ca 2,3 meter.

Den angivna lägenhetsstorleken kan skilja sig från summan av rummens enskilda areor då samtliga areor är avrundade, samt då den totala arean inkluderar innerväggar. Upprättad: 2020-10-15 - Wallenstam förbehåller sig rätten till ändringar.

