


BOFAKTABLAD

Umami Park - Hallonbergen, Sundbyberg

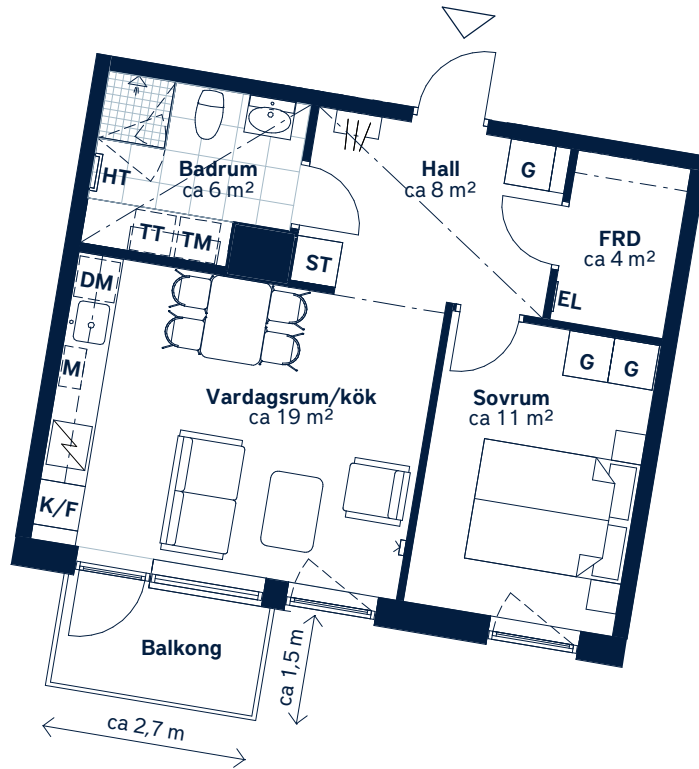

SKALA 1 : 100 (A4)

<p>LÄGENHETSNUMMER: 0342</p>	<p>BOAREA: (CIRKA) 49m²</p>	<p>ANTAL RUM OCH KÖK: 2</p>																		
<p>ORIENTERINGSVY <i>Uppifrån</i></p>	<p>FASADVY <i>Vy från Östra Madenvägen</i></p>	<p>FÖRKLARINGAR</p> <table border="0"> <tr> <td>G Garderob</td> <td> Hatthylla</td> </tr> <tr> <td>ST Städskap</td> <td> Klinker</td> </tr> <tr> <td> Spishäll</td> <td> Öppningsbart fönster</td> </tr> <tr> <td>K/F Kyl/frys</td> <td> Multimediauttag</td> </tr> <tr> <td>DM Diskmaskin</td> <td>EL Elcentral</td> </tr> <tr> <td>M Mikrovågsugn</td> <td> Sänkt undertak</td> </tr> <tr> <td>TM Tvättmaskin</td> <td>FRD Förråd</td> </tr> <tr> <td>TT Torktumlare</td> <td> Hylla med stång i KLK/FRD</td> </tr> <tr> <td>HT Handdukstork</td> <td></td> </tr> </table>	G Garderob	Hatthylla	ST Städskap	Klinker	Spishäll	Öppningsbart fönster	K/F Kyl/frys	Multimediauttag	DM Diskmaskin	EL Elcentral	M Mikrovågsugn	Sänkt undertak	TM Tvättmaskin	FRD Förråd	TT Torktumlare	Hylla med stång i KLK/FRD	HT Handdukstork	
G Garderob	Hatthylla																			
ST Städskap	Klinker																			
Spishäll	Öppningsbart fönster																			
K/F Kyl/frys	Multimediauttag																			
DM Diskmaskin	EL Elcentral																			
M Mikrovågsugn	Sänkt undertak																			
TM Tvättmaskin	FRD Förråd																			
TT Torktumlare	Hylla med stång i KLK/FRD																			
HT Handdukstork																				

Generell golvbeläggning om inget annat anges: ekparkett, 3-stav. Spegelskåp och kommod i badrum.

Takhöjd ca 2,6 meter om inget annat anges. Takhöjd vid sänkt undertak ca 2,3 meter.

Den angivna lägenhetsstorleken kan skilja sig från summan av rummens enskilda areor då samtliga areor är avrundade, samt då den totala arean inkluderar innerväggar. Upprättad: 2020-10-15 - Wallenstam förbehåller sig rätten till ändringar.

