


<p>LOKALNUMMER: 5004</p>	<p>LOKALAREA: (CIRKA) 131m²</p>	<p>FÖRKLARINGAR</p>
<p>ORIENTERINGSVY <i>Uppifrån</i></p>	<p>SEKTION <i>Vy från Östra Madenvägen</i></p>	<ul style="list-style-type: none"> ST Städsåp K/F Kyl/frys DM Diskmaskin M Mikrovågsugn EL Elcentral Sänkt undertak

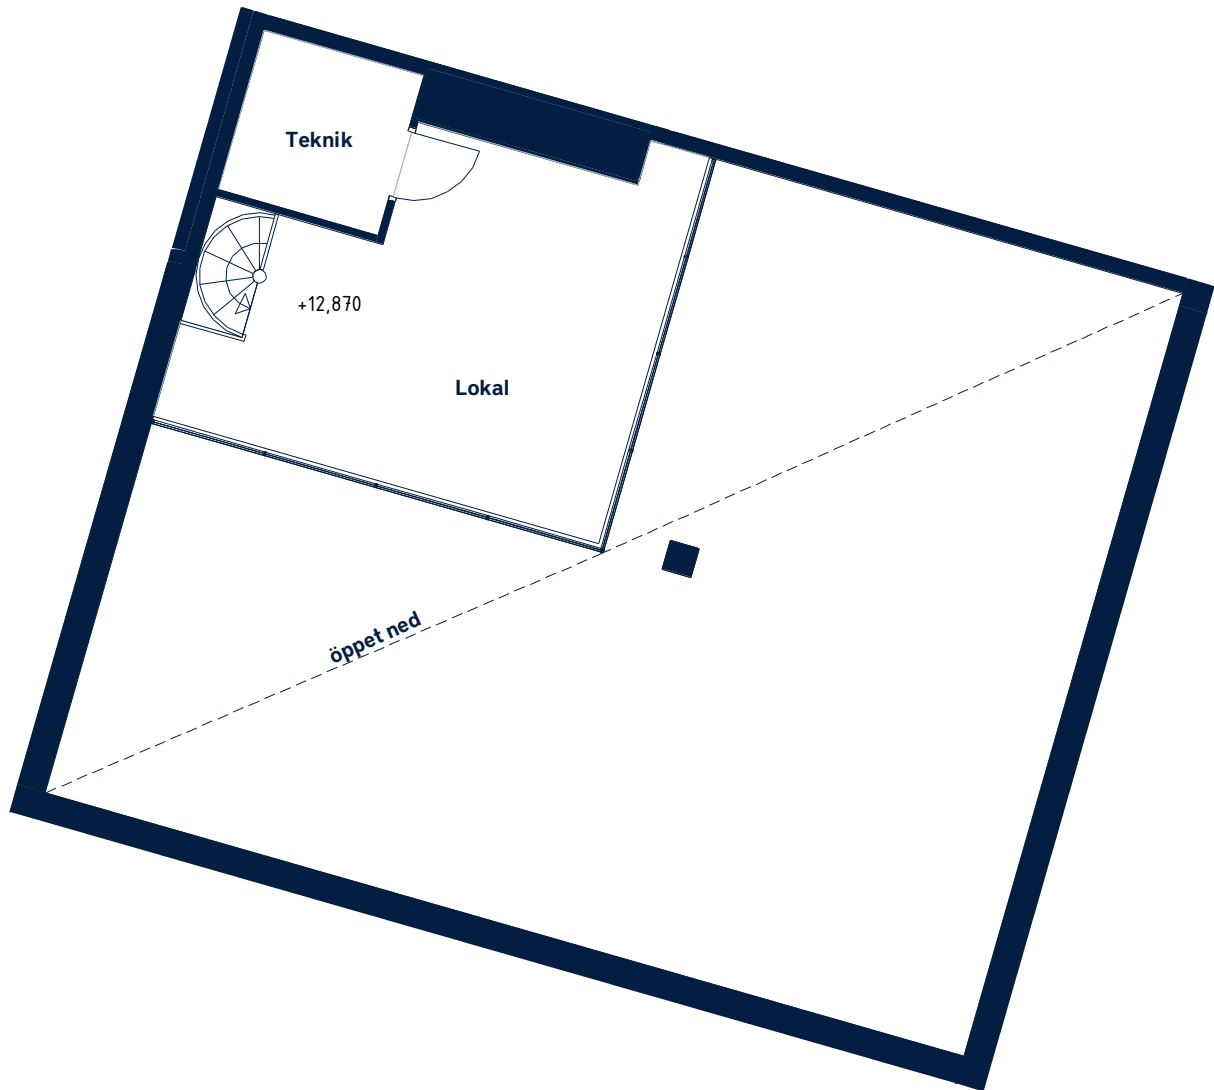

SKALA 1 : 100 (A4)

<p>LOKALNUMMER: 5004 entresol</p>	<p>LOKALAREA: (CIRKA) 31m²</p>	<p>FÖRKLARINGAR</p>
<p>ORIENTERINGSVY <i>Uppifrån</i></p> <p>ÖSTRA MADENVÄGEN ODLINGSGATAN FREDENS TORG</p> <p>11A, 11, 9C, 9B, 9</p> <p>N</p>	<p>SEKTION <i>Vy från Östra Madenvägen</i></p> <p>19 18 17 16 15 14 13 12 11 10</p>	<p>ST Städsåp K/F Kyl/frys DM Diskmaskin M Mikrovågsugn EL Elcentral Sänkt undertak</p>