


LOKALFAKTLAD  
*Kv. 1 Årstabergr*

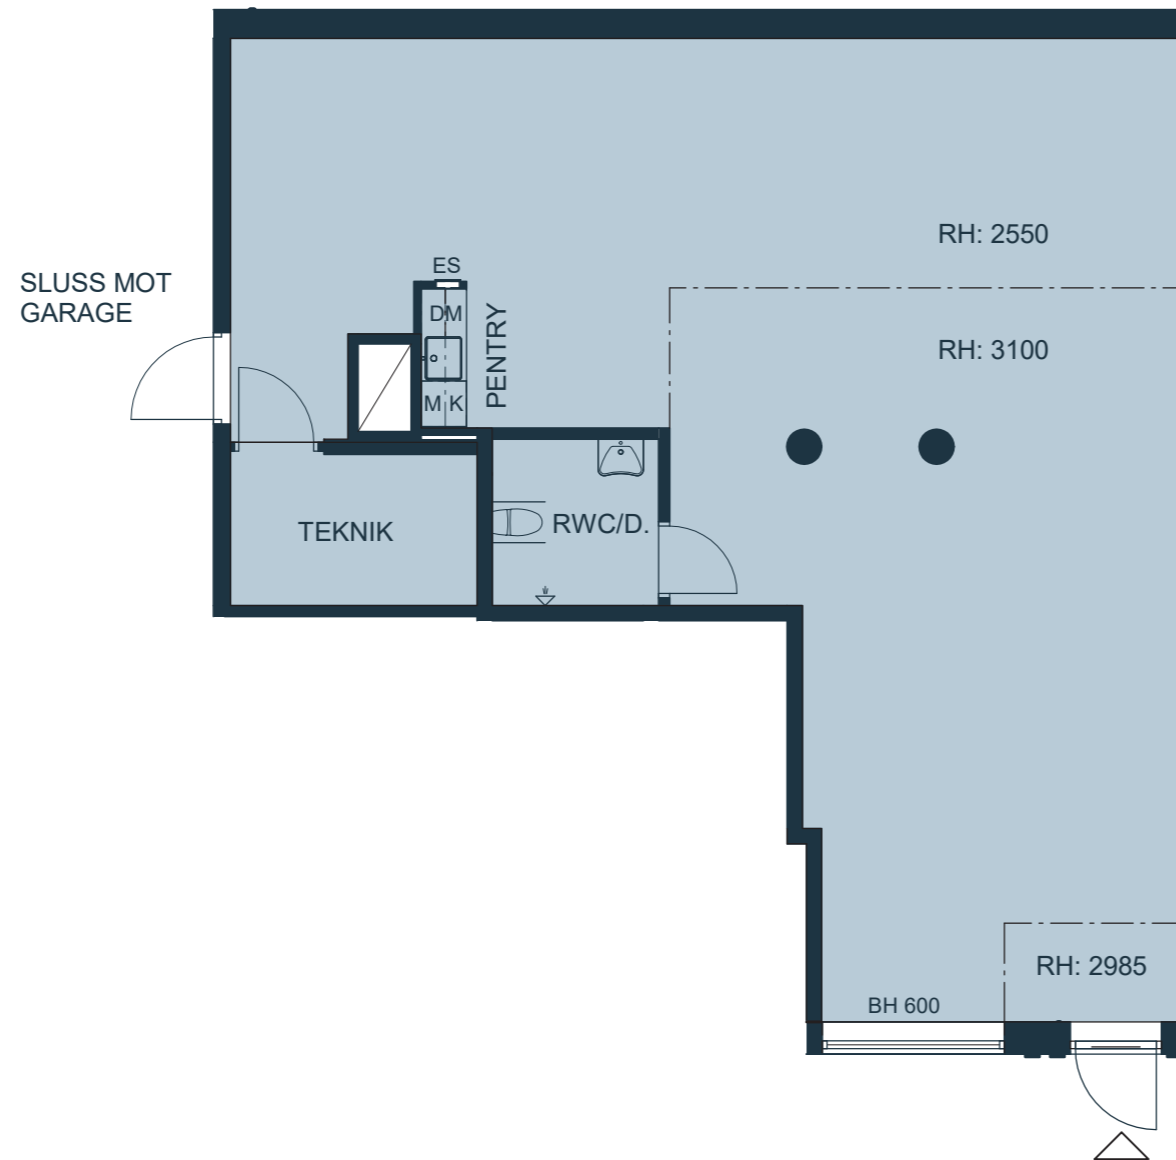

OMRÅDE  
*Årstabergr*


LOKALNUMMER

5003

LOKALAREA: (CIRKA)


120 m<sup>2</sup>

SEKTION

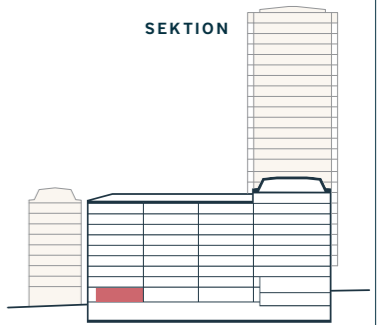

ORIENTERINGSVY

*Uppifrån*

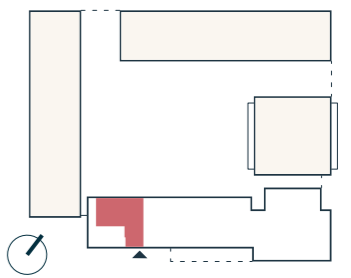

FÖRKLARINGAR

- Lokalyta
- Gränslinje undertak vid ändrad rumsbörd
- BH** Bröstningsbörd
- DM** Dismaskin
- ES** Elit-skåp
- K** Bänkkylskåp
- M** Mikro
- RH** Rumsbörd

*Lokalplan*

*Rumsbörd (RH) avser fritt mått under installationer och undertak.  
Miljörum för lokaler tillgängligt inom kvarteret.*



SKALA 1:100 (A3)



Upprättad: 2025.05.23  
Wallenstam förbehåller sig rätten till ändringar.