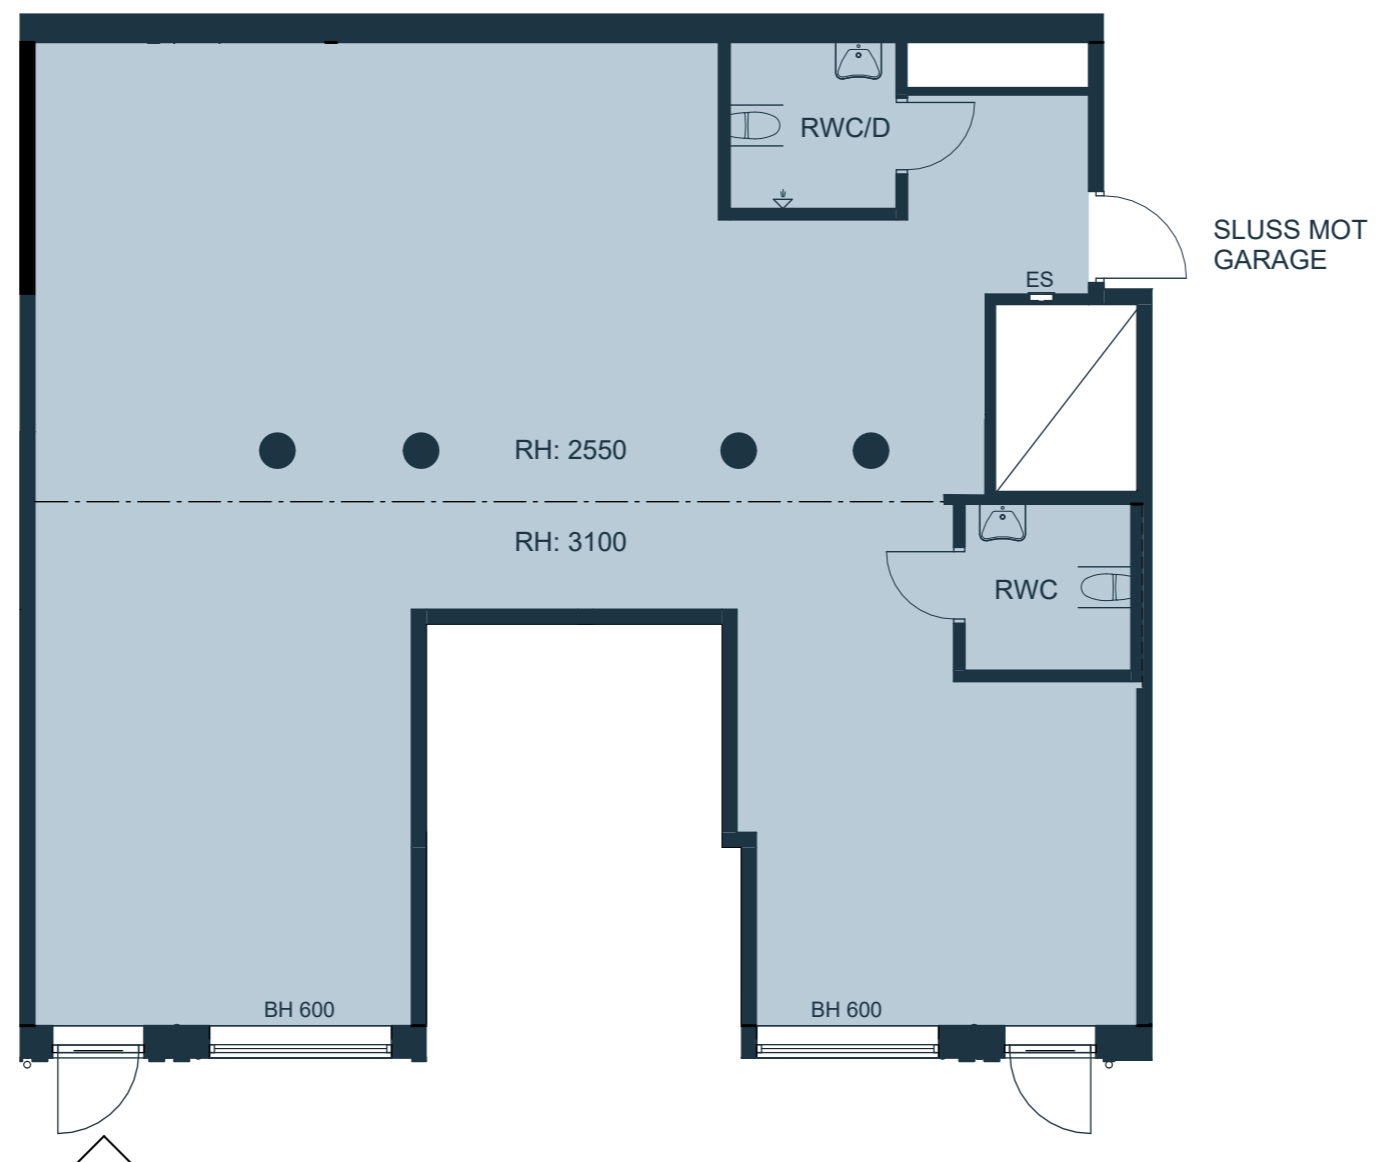


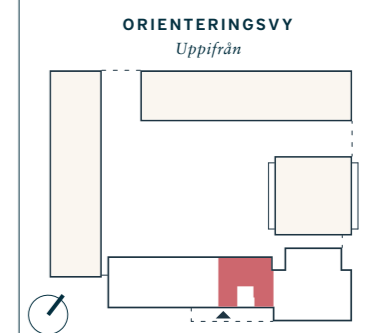
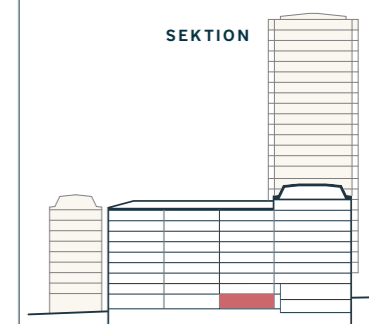
LOKALFAKTLAD
Kv. 1 Årstabergr





OMRÅDE
Årstabergr

LOKALNUMMER
5005

LOKALAREA: (CIRKA)
156 m²



FÖRKLARINGAR

-  Lokalyta
-  Gränslinje undertak vid ändrad rumsböjd
- BH** Bröstningshöjd
- RH** Rumshöjd

Lokalplan



SKALA 1:100 (A3)

*Rumsböjd (RH) avser fritt mått under installationer och undertak.
Miljörum för lokaler tillgängligt inom kvarteret.*

*Teknikutrymmen till lokal ligger på källarplan (plan 8)
Fläktrum 18,8 kvm och rum för fettavskiljare 14,4 kvm.*

