


LOKALFAKTLAD
Kv. 1 Årstabergr

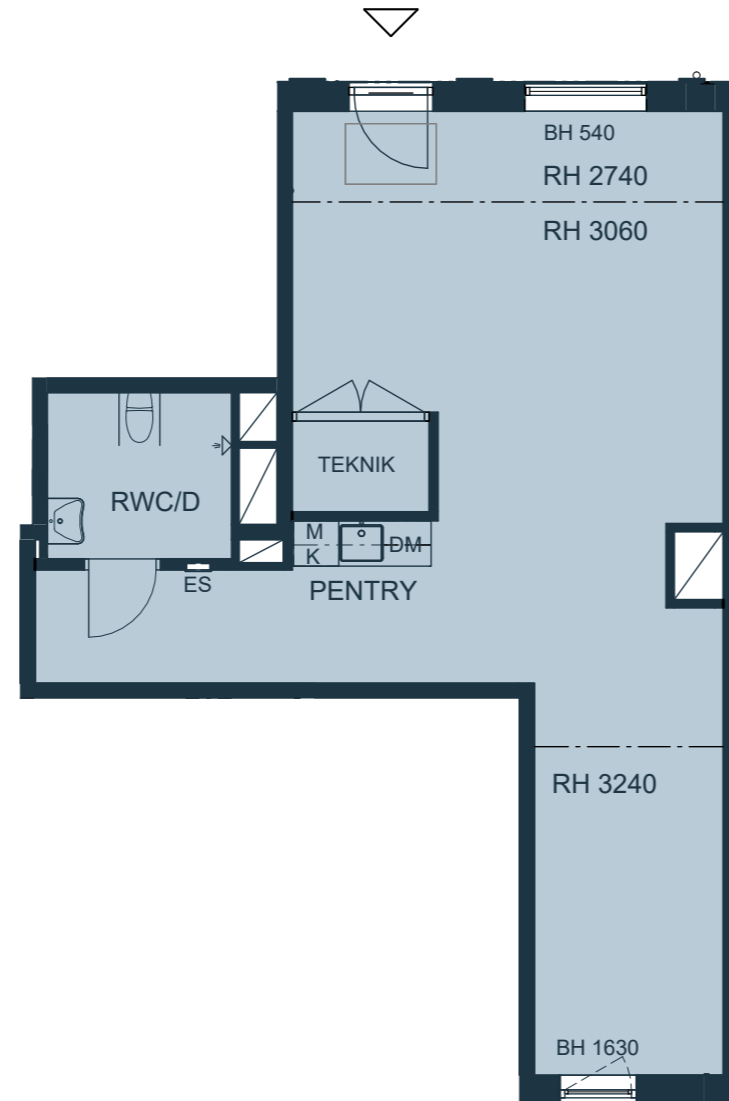

Lokalplan

Rumshöjd (RH) avser fritt mått under installationer och undertak.
Miljörum för lokaler tillgängligt inom kvarteret.



SKALA 1:100 (A3)

OMRÅDE
Årstabergr


LOKALNUMMER

5008

LOKALAREA: (CIRKA)


66 m²

SEKTION

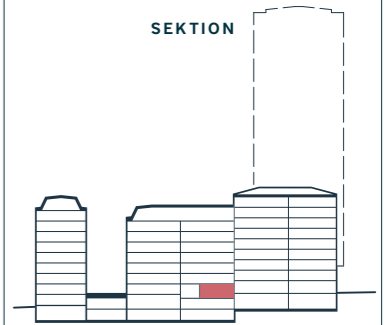

ORIENTERINGSVY

Uppifrån

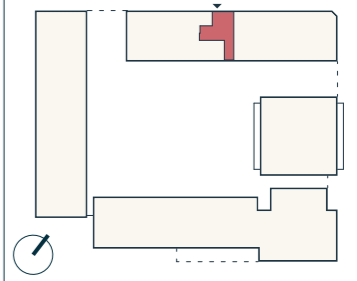

FÖRKLARINGAR

- Lokalyta
- Gränslinje undertak vid ändrad rumshöjd
- BH** Bröstningshöjd
- DM** Dismaskin
- ES** Elit-skåp
- K** Bänkkylskåp
- M** Mikro
- RH** Rumshöjd



Upprättad: 2025.05.23
Wallenstam förbehåller sig rätten till ändringar.