


LOKALFAKTABLAD  
Ku. 1 Årstaberget

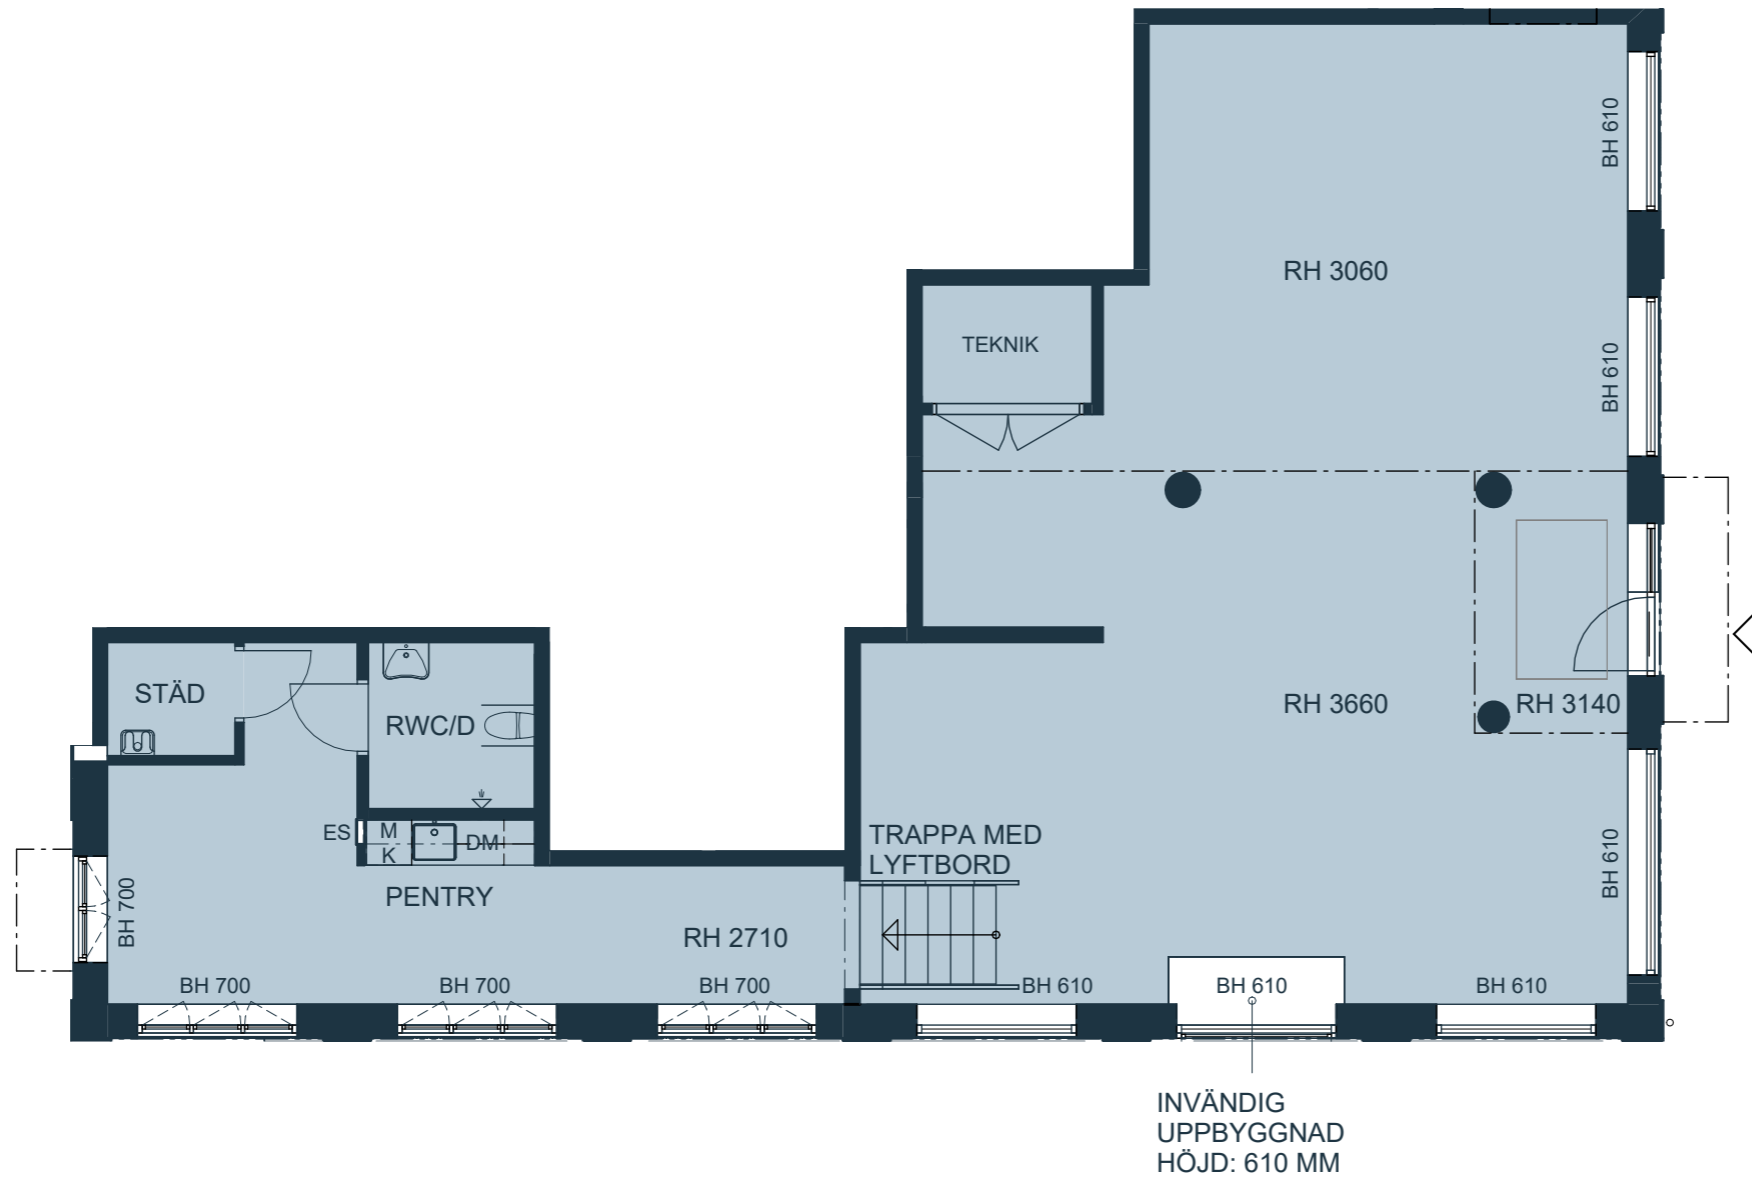

OMRÅDE  
Årstaberget


LOKALNUMMER

5009

LOKALAREA: (CIRKA)


148 m<sup>2</sup>

SEKTION

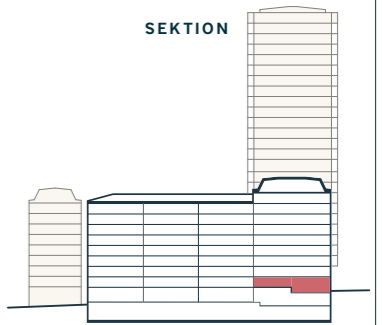

ORIENTERINGSVY

Uppifrån

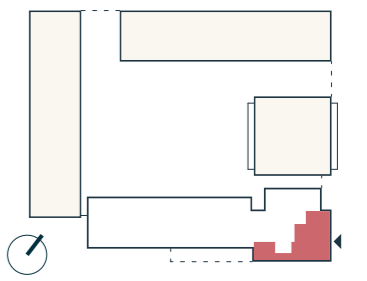

FÖRKLARINGAR

- Lokalyta
- Gränslinje undertak vid ändrad rumsböjd
- BH** Bröstningshöjd
- DM** Dismaskin
- ES** Elit-skåp
- K** Bänkkylskåp
- M** Mikro
- RH** Rumsböjd

Lokalplan

Rumsböjd (RH) avser fritt mått under installationer och undertak.  
Miljörum för lokaler tillgängligt inom kvarteret.



SKALA 1:100 (A3)



Upprättad: 2025.05.23  
Wallenstam förbehåller sig rätten till ändringar.