


LOKALFAKTABLAD
Kv. Gårda 22:24

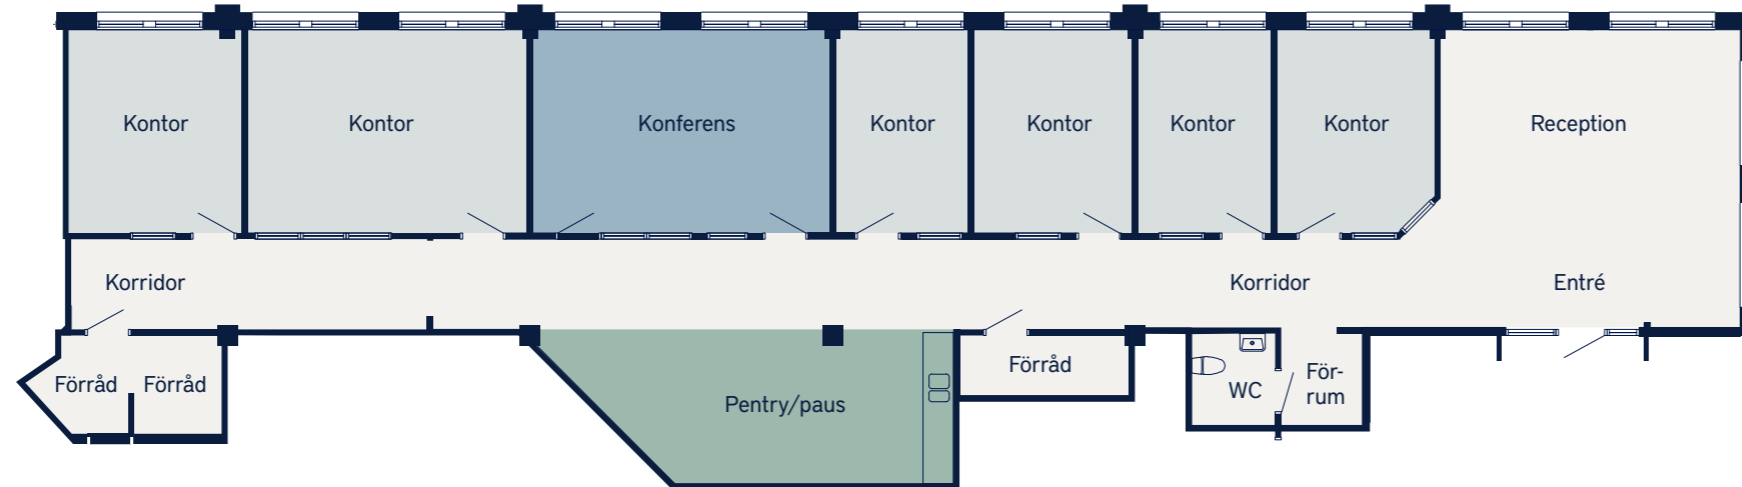


OMRÅDE
Kv. Gårda 22:24

ADRESS
Vädursgatan 5

LOKALAREA: (CIRKA)
240 m²

ORIENTERINGSVY
Uppifrån

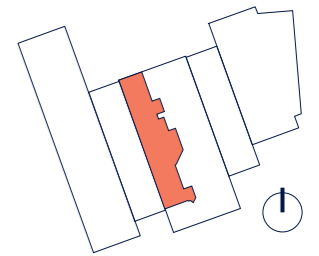

FÖRKLARINGAR

- Pentry/paus
- Konferens
- Kontorsrum
- Övrigt



SKALA 1:150 (A3)



Upprättad: 2020.09.14
Wallenstam förbehåller sig rätten till ändringar.