



ENTRÉ

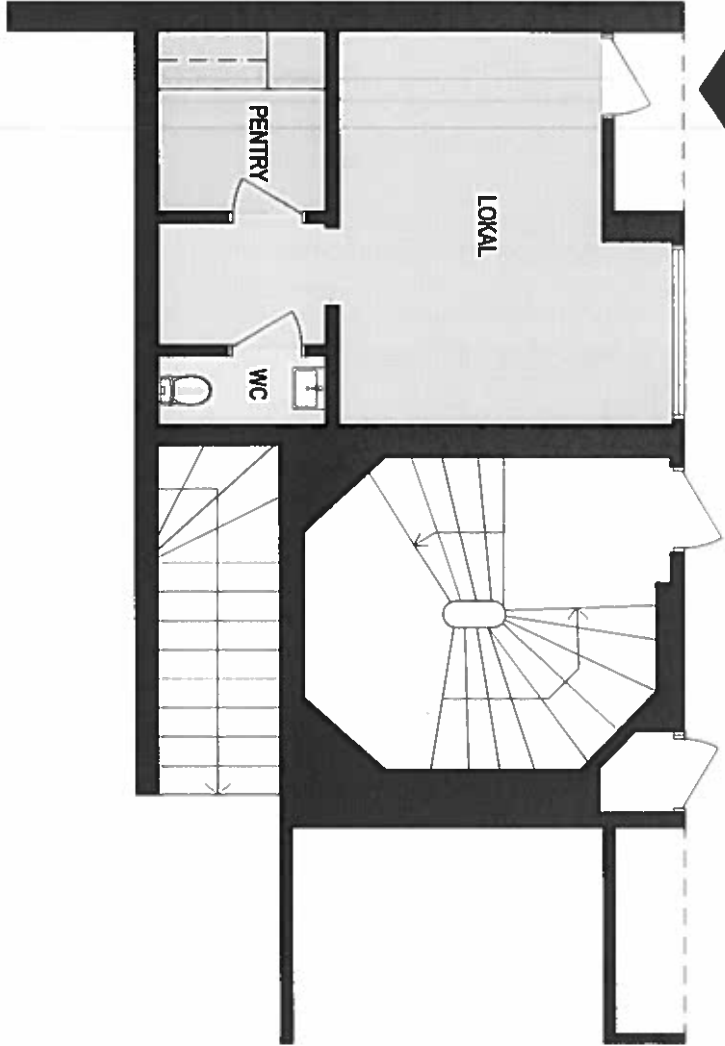

PLAN SKALA 1:50 (A3)

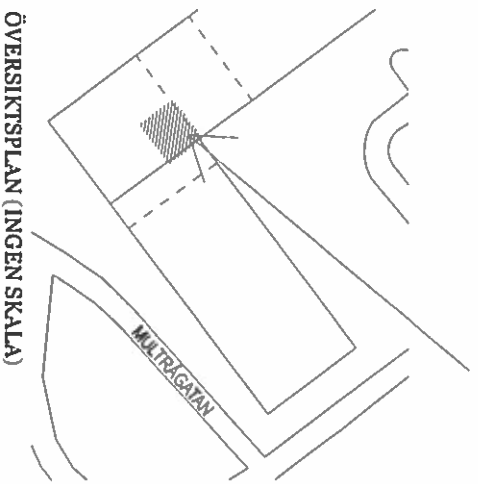

ÖVERSIKTSPLAN (INGEN SKALA)



LOKAL 5218-5002
MULTRÅGATAN 54, ENTRÉPLAN, CA 18m²
Observera att lokalens befintliga utseende kan
skilja sig från detta förslag.



2