



LOKALFAKTABLAD
Kompositören - Uppsala, Rosendal

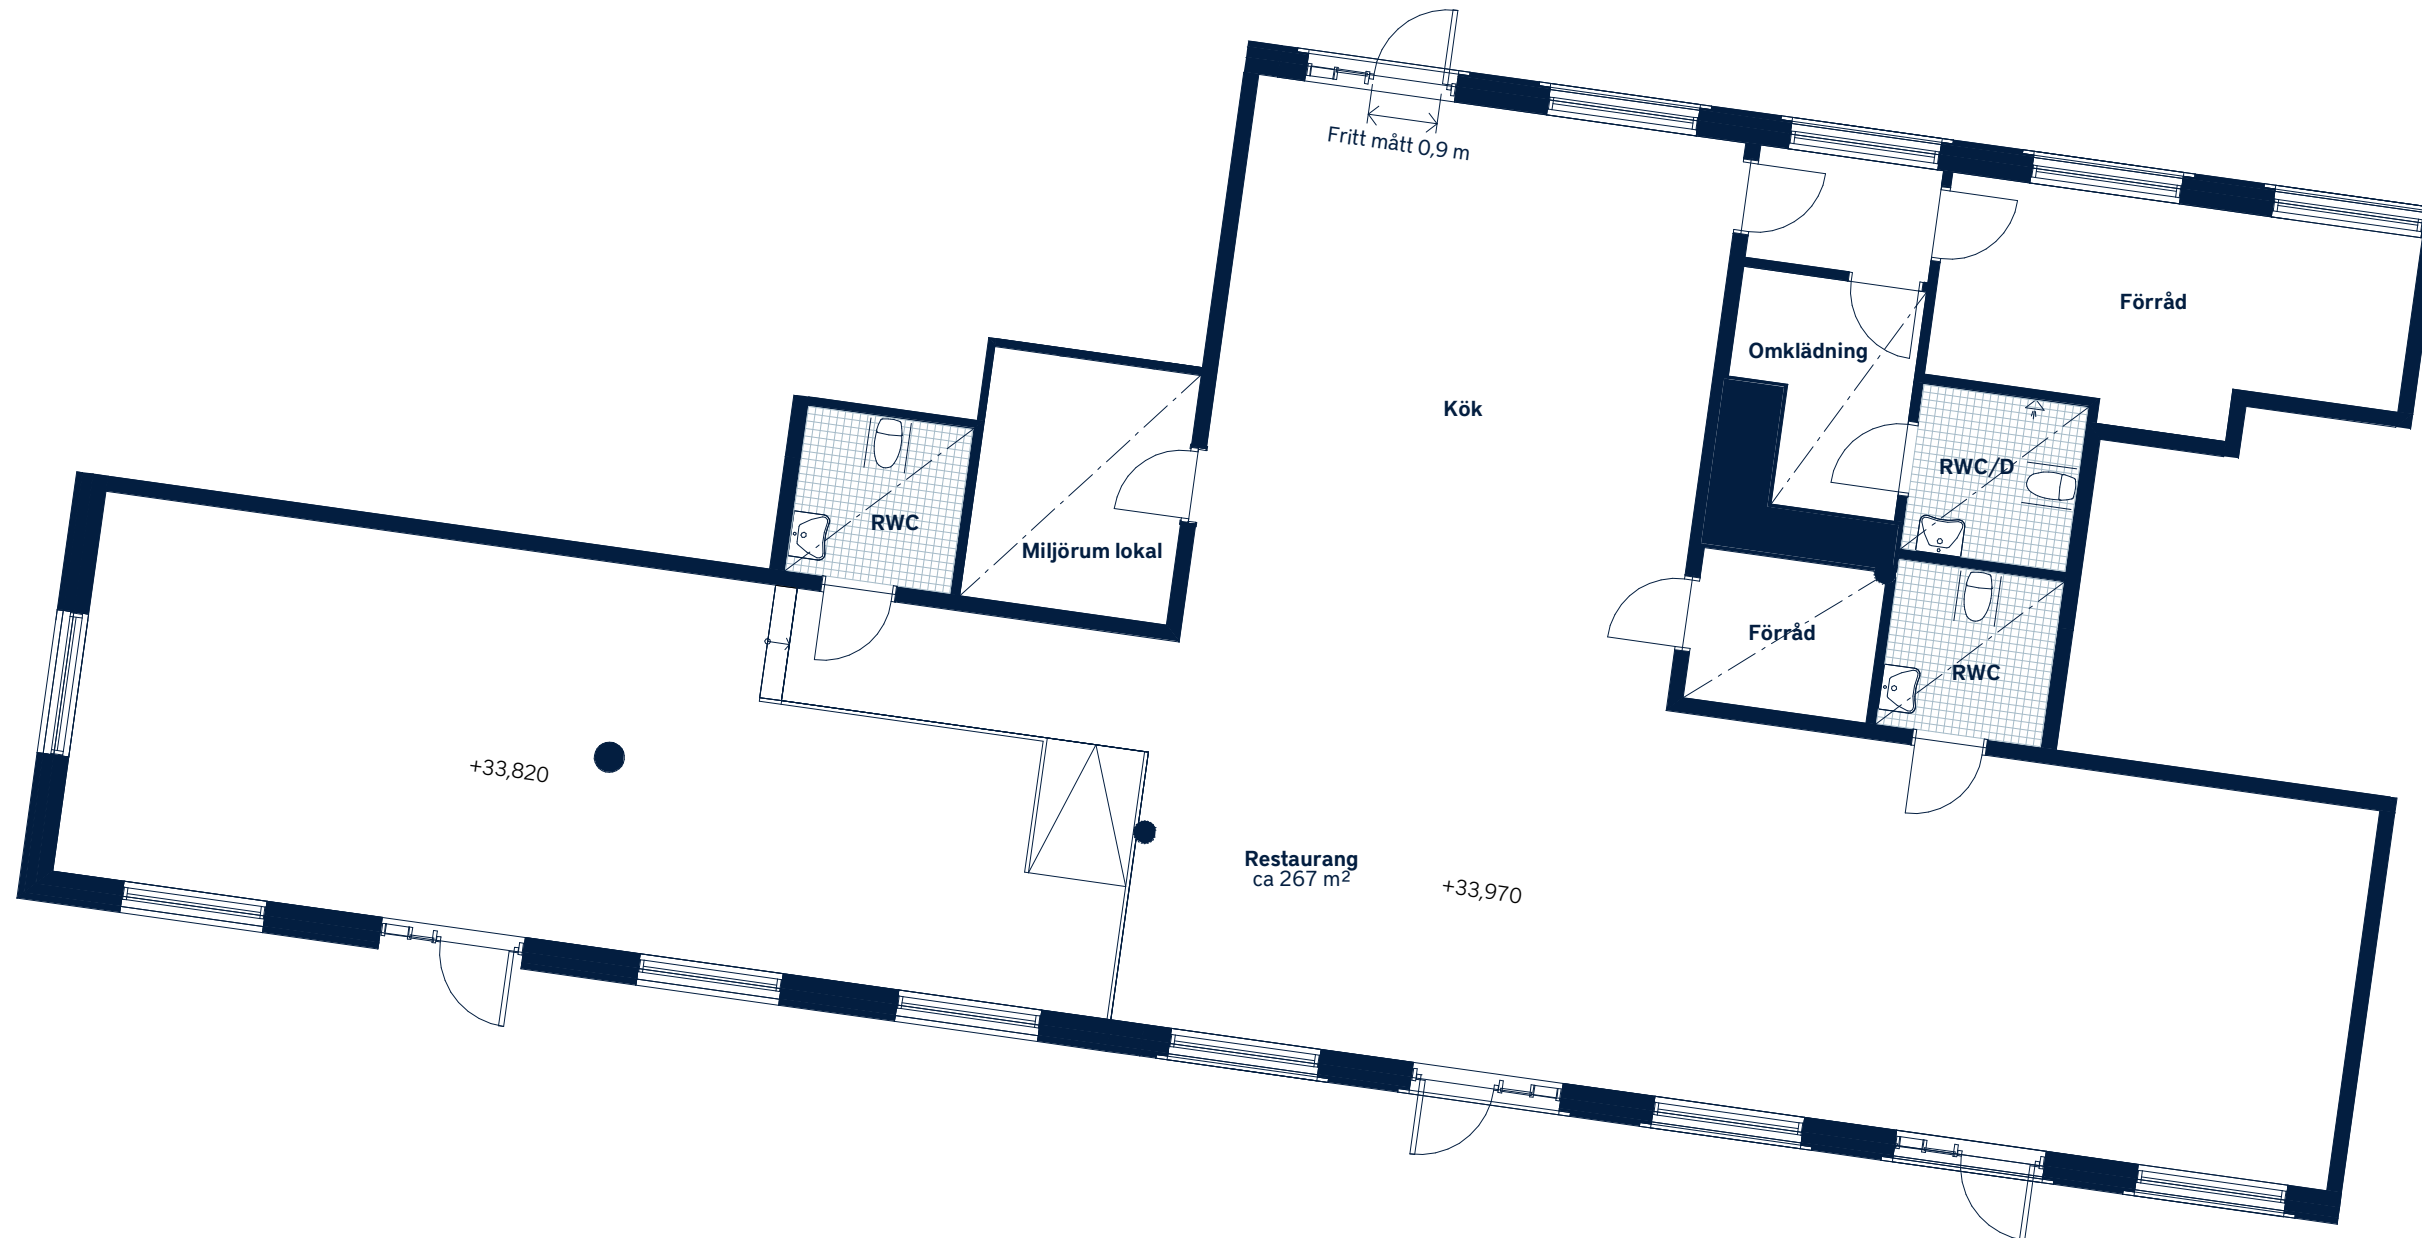


LOKALFAKTA
Kompositören

LOKALNUMMER:
5001
LOKALAREA: (CIRKA)
267 m²

ORIENTERINGSVY
Uppifrån

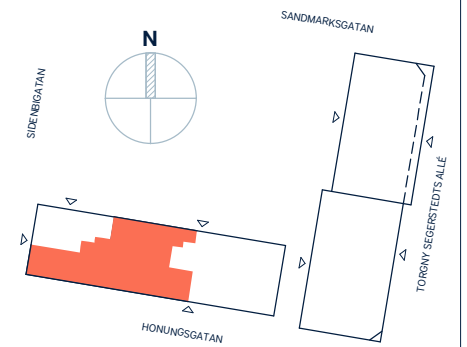

SEKTION
Vy från Honungsgatan

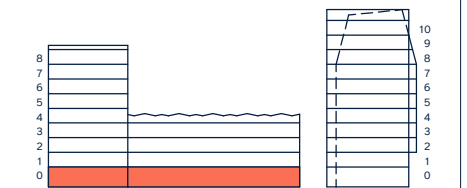

FÖRKLARINGAR



Upprättad: 2022-10-03
Wallenstam förbehåller sig rätten till ändringar.



SKALA 1 : 100 (A3)

Golveläggning där ej annat anges: Amtico LVT-golv. Takhöjd generellt ca 3,2-3,3 m. I RWC ca 2,4 m och i Miljörum, Omklädningsrum samt Förråd ca 2,7 m.