


SKALA 1:100 (A4)

<p>LOKALNUMMER: 8</p>	<p>LOKALAREA: (CIRKA) 83 m<sup>2</sup></p>	<p>FÖRKLARINGAR</p>
<p>ORIENTERINGSVY <i>Uppifrån</i></p>	<p>SEKTION</p>	<p>H Högsåp MI Mikrovågsugn ST Städskåp/Stådrum K/F Kyl/Frys DM Diskmaskin RWC Rullstolsanpassad wc</p> <p><i>Fläktrum om 5 kvm är inräknat i den totala arean.</i></p>

Upprättad: 2020.03.09. Wallenstam förbehåller sig rätten till ändringar.

UPPSTÄLLNING PENTRY

LOKAL 8

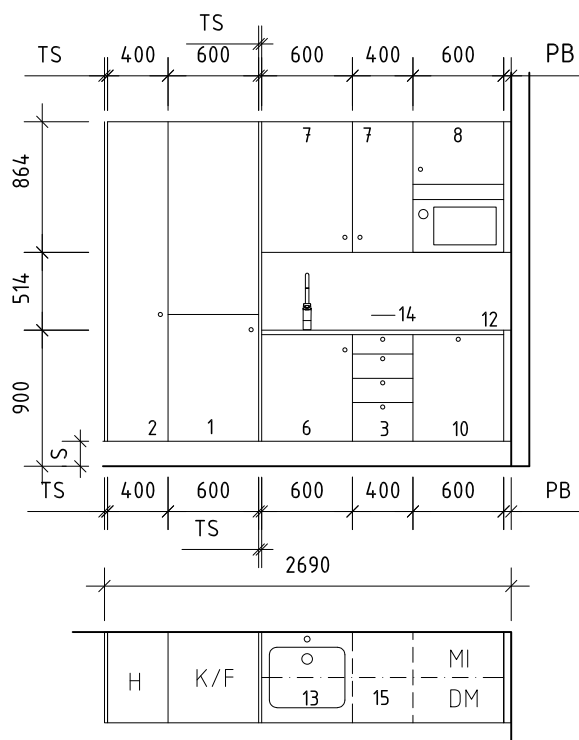

SKALA 1:50 (A4)

FÖRKLARINGAR	FÖRESKRIFTER	SAKVAROR
<p>Alla mått i mm där ej annat anges.</p> <p>PB Passbit                      TS Täcksida                      S Sockel                      MI Mikrovågsugn                      ST Städskap/Städrum                      K/F Kyl/Frys                      TA Takanslutning</p>	<p>Luckor från Marbodal, släta vita                      Passbit utförs lika luckor.                      Vitvaror av Cylinda                      Bänkbelysning enligt E                      Svarta Knoppar                      Stänkskydd och bänk i laminat                      Blandare enligt Wallenstams standard                      Takanslutning utförs som gipsvertikal,                      målas vit.</p>	<p>1. Integrerad kyl och frys                      2. Högskap                      3. Bänkskap med lådor                      4. Bänkskap med lådor och spishäll.                      5. Bänkskap.                      6. Bänkskap för diskho med källsortering.                      7. Väggskap.                      8. Väggskap med mikrovågsugn.                      9. Städskap med utslagsbo                      10. Integrerad diskmaskin                      11. Bänkbelysning                      12. Stänkskydd                      13. Diskho                      14. Blandare                      15. Induktionshäll</p>