
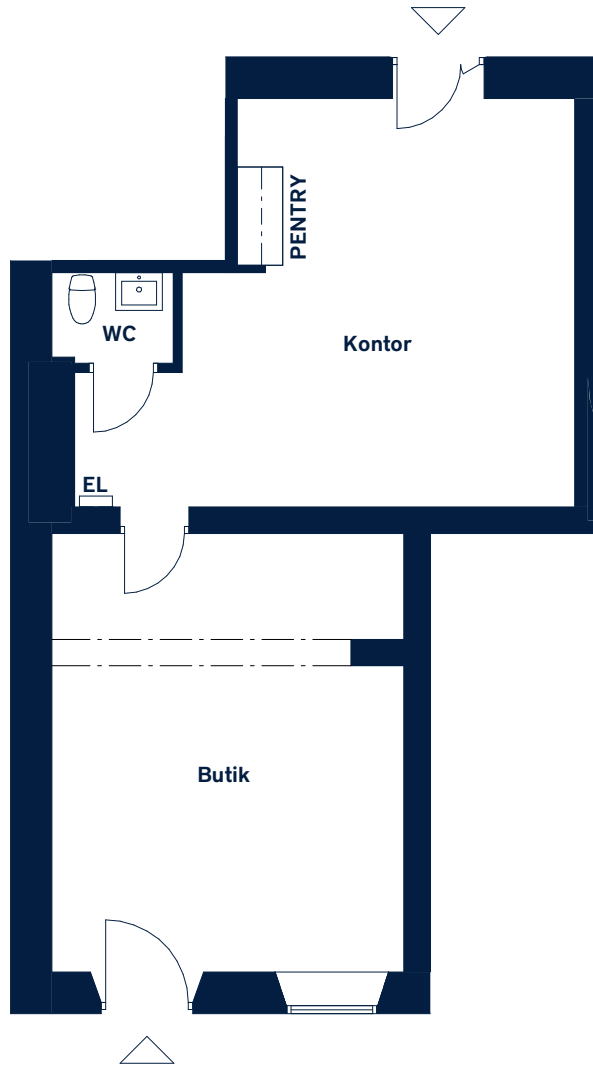



LOKALFAKTABLAD

Kungsgatan 47 B - Uppsala

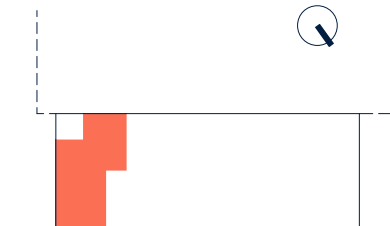

SKALA 1 : 100 (A4)

LOKALNUMMER: 5066-5001	LOKALAREA: (CIRKA) 59m ²	FÖRKLARINGAR
<p>ORIENTERINGSVY <i>Uppifrån</i></p>  <p>Kungsgatan</p>	<p>SEKTION <i>Vy från Kungsgatan</i></p> 	<p>EL Elcentral</p>



Observera att lokalens befintliga utseende kan skilja sig från detta förslag.
Upprättad: 2022-12-16 - Wallenstam förbehåller sig rätten till ändringar.