


LOKALFAKTABLAD

Masthugget 10:15 – Andra Långgatan 17

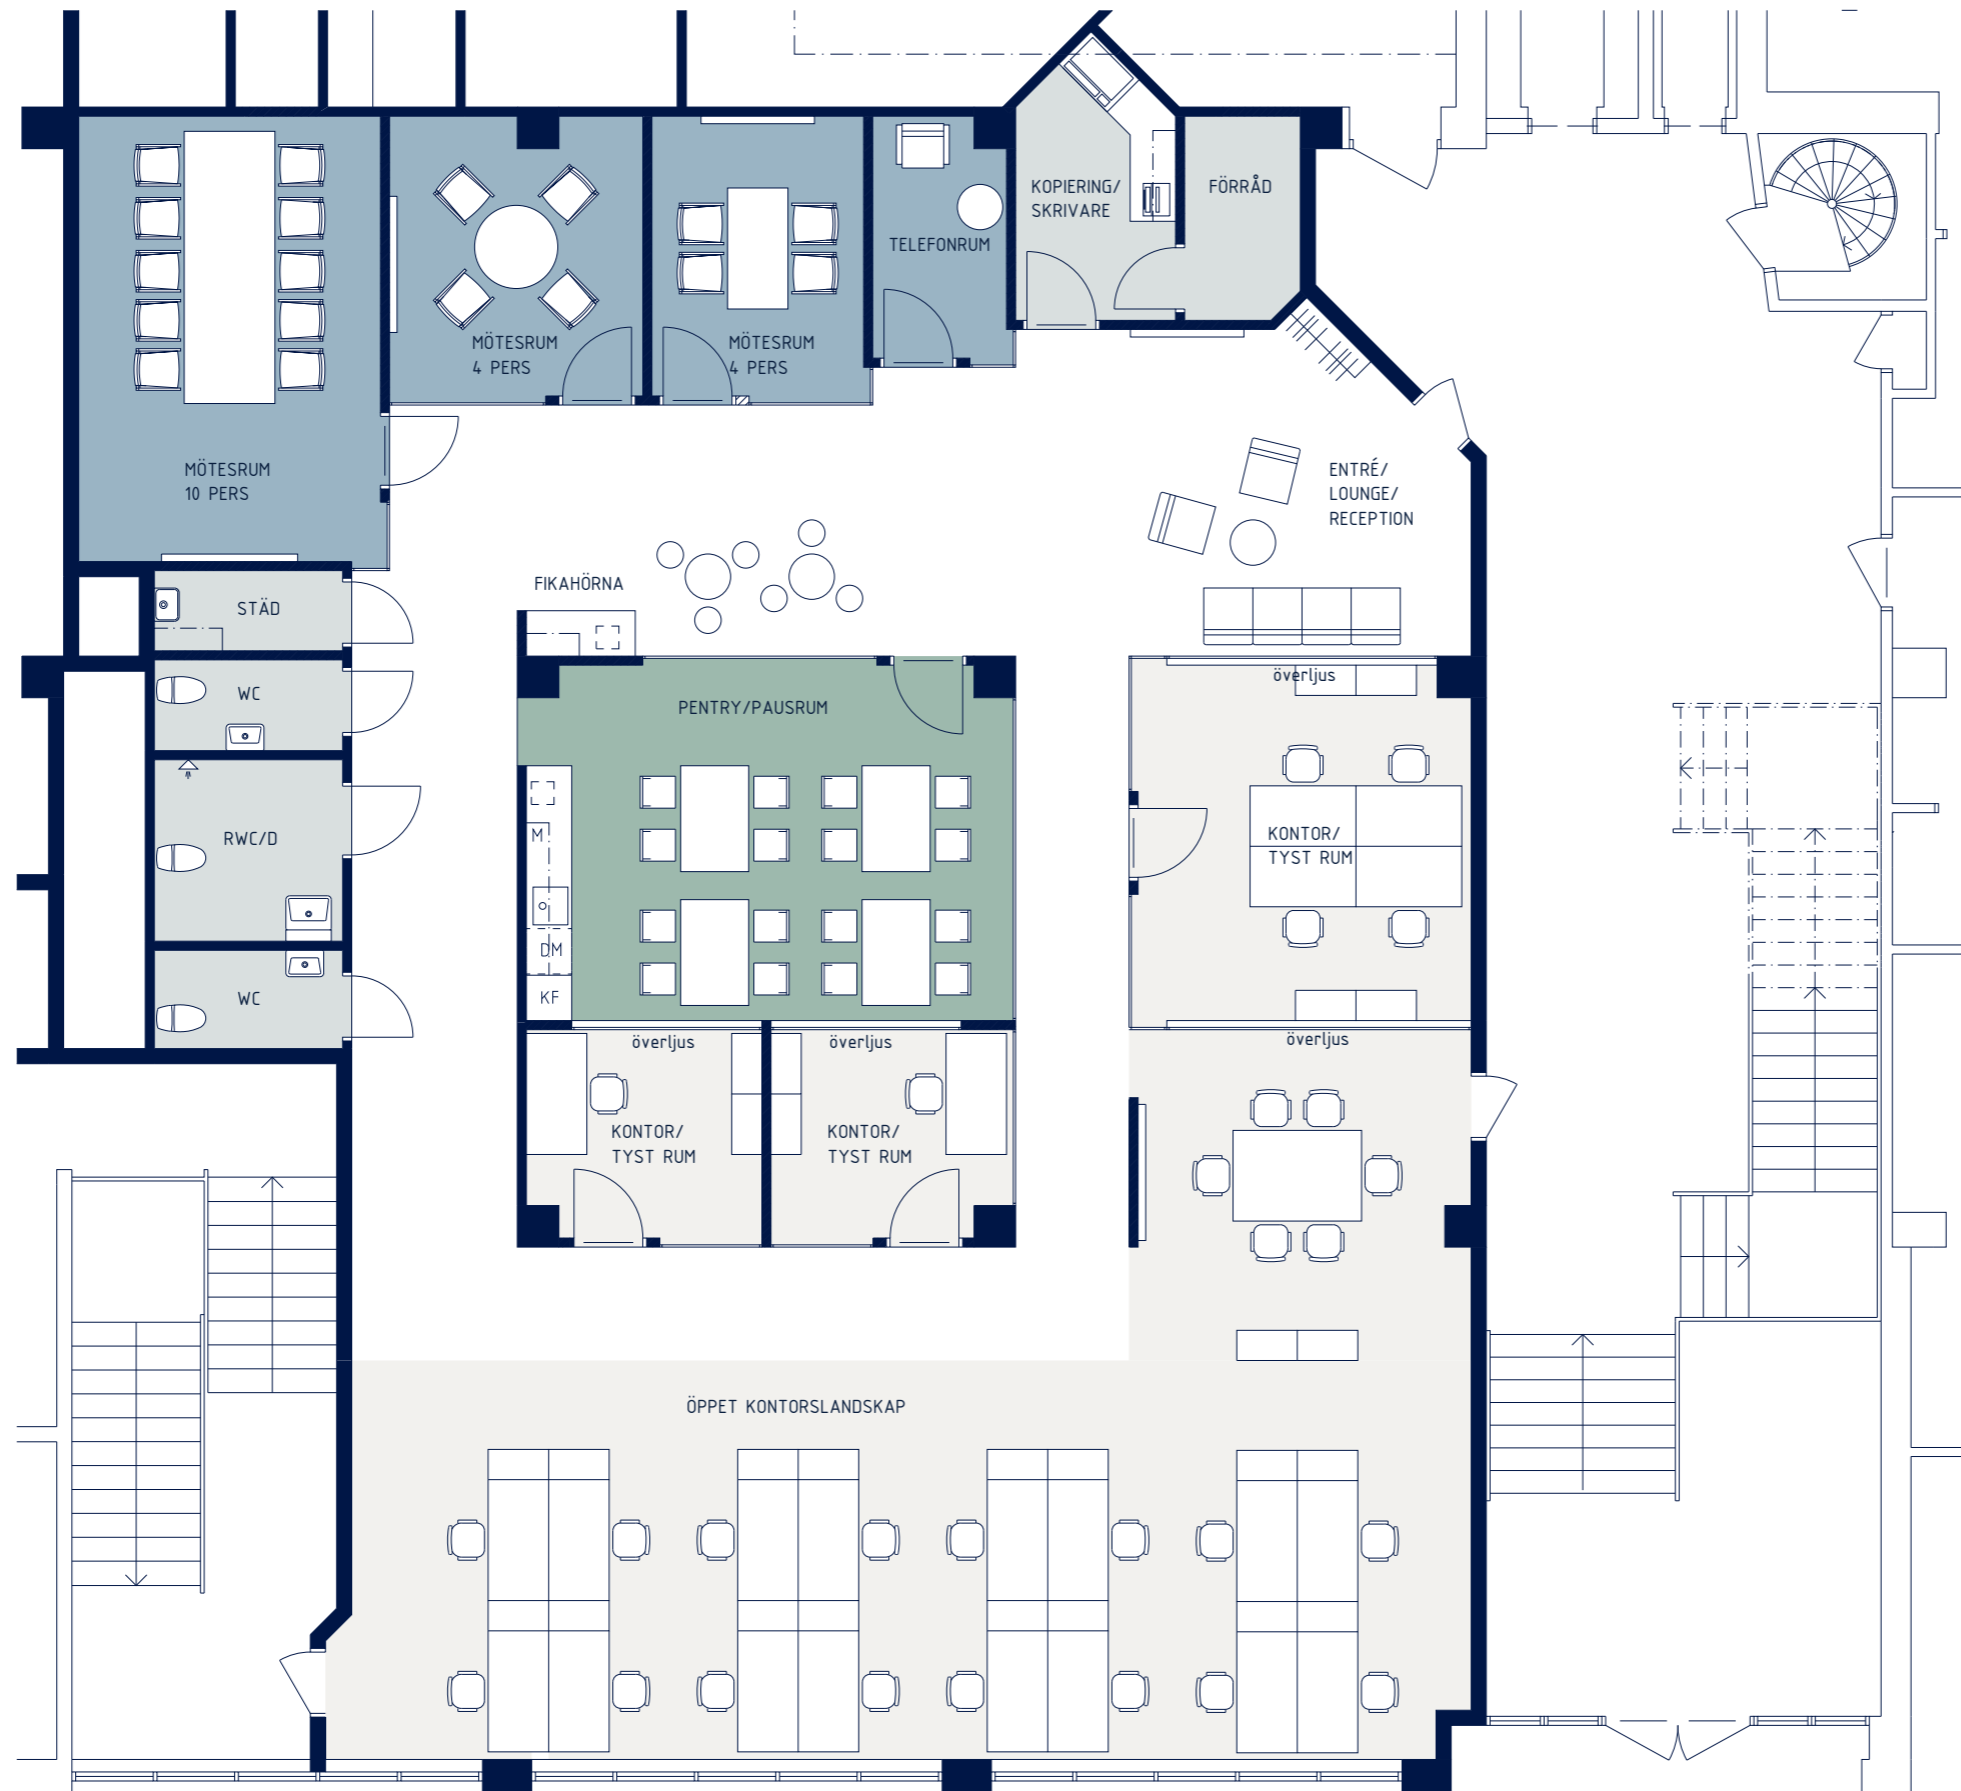


LOKALFAKTA  
Masthugget 10:15

ADRESS:  
Andra Långgatan 17  
LOKALAREA: (CIRKA)  
352 m<sup>2</sup>

SEKTION  
Plan 3 (1/2 tr)

ORIENTERINGSVY  
Uppifrån

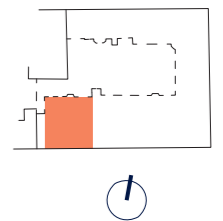

FÖRKLARINGAR

- KF Kylv/Frys
- DM Diskmaskin
- M Mikro
- Plats för kaffemaskin
- Kappbylla

ÖVRIGT

Redovisad planlösning är endast ett förslag

ARKITEKT

hofvenschild  
arkitekter ab



Upprättad: 2020.09.17  
Wallenstam förbehåller sig rätten till ändringar.

SKALA 1:100 (A3)