


LOKALFAKTABLAD
Kungsgatan 47 A - Uppsala

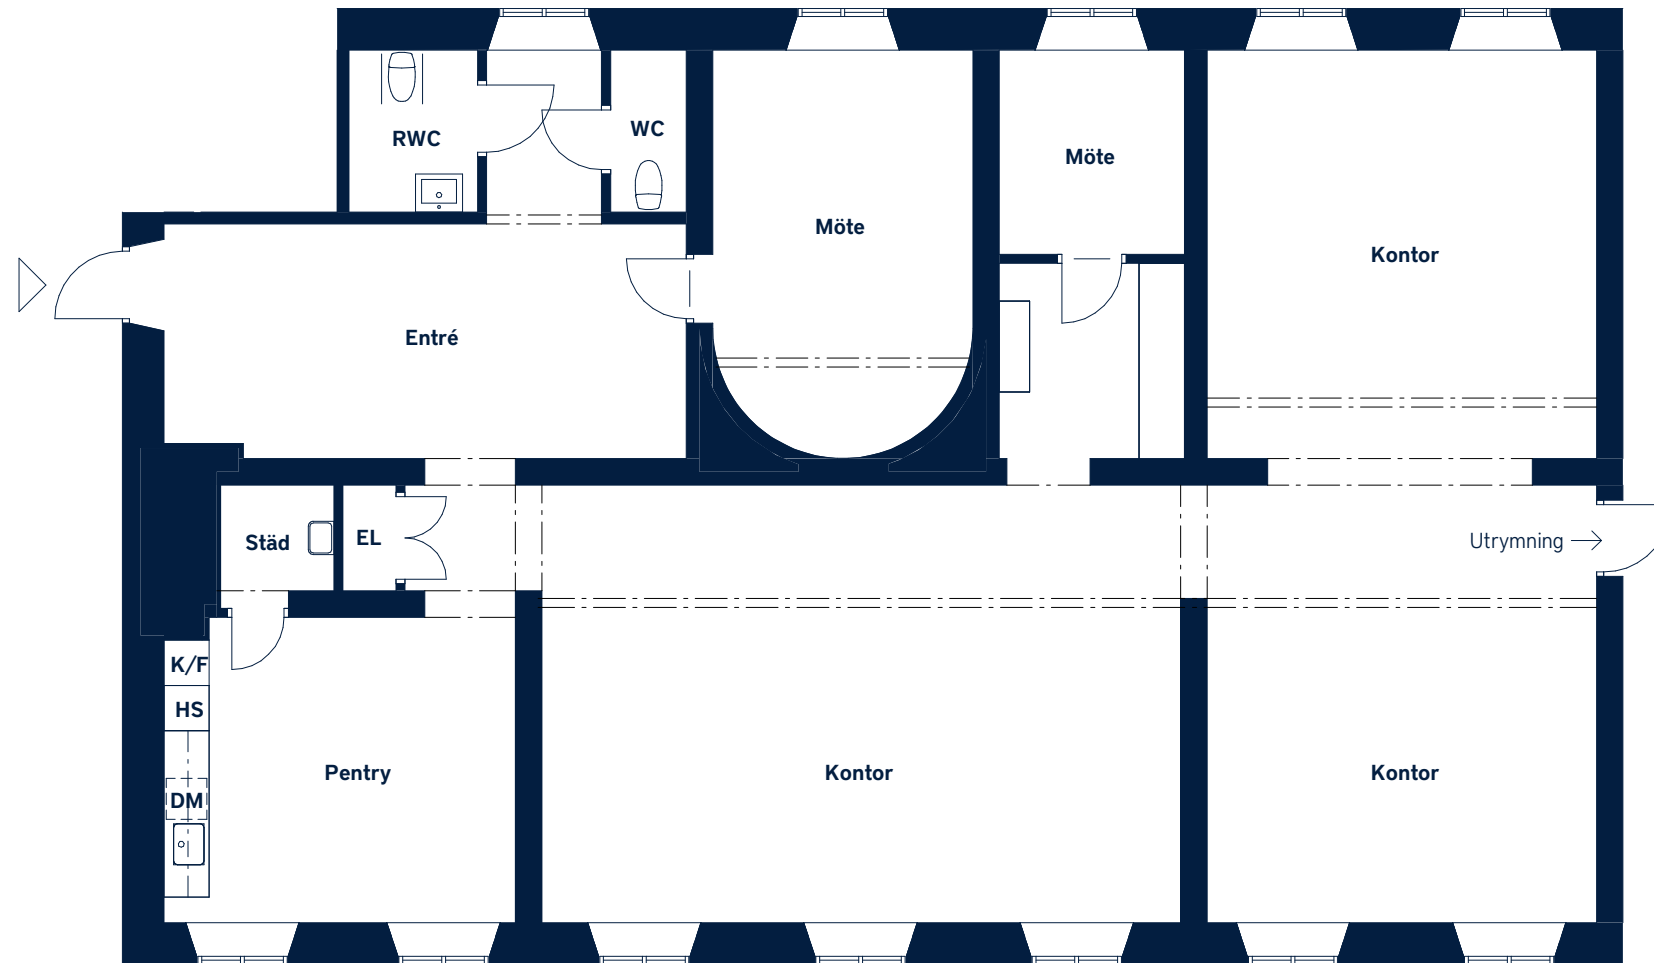


LOKALFAKTA
Kungsgatan 47 A


LOKALNUMMER:
5066-5003

LOKALAREA: (CIRKA)
210 m²

ORIENTERINGSVY
Uppifrån

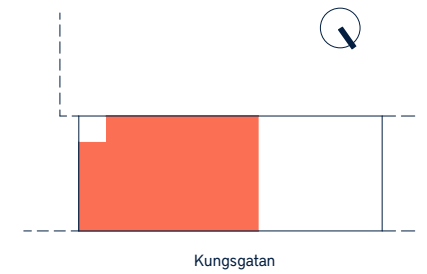

SEKTION
Vy från Kungsgatan

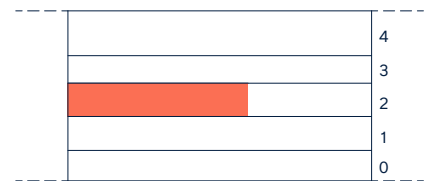

FÖRKLARINGAR

K/F Kyl/frys **HS** Högsåp
DM Diskmaskin




SKALA 1 : 100 (A3)

Observera att lokalens befintliga utseende kan skilja sig från detta förslag.

Upprättad: 2022-12-16
Wallenstam förbehåller sig rätten till ändringar.

LOKALFAKTABLAD
Kungsgatan 47 A - Uppsala

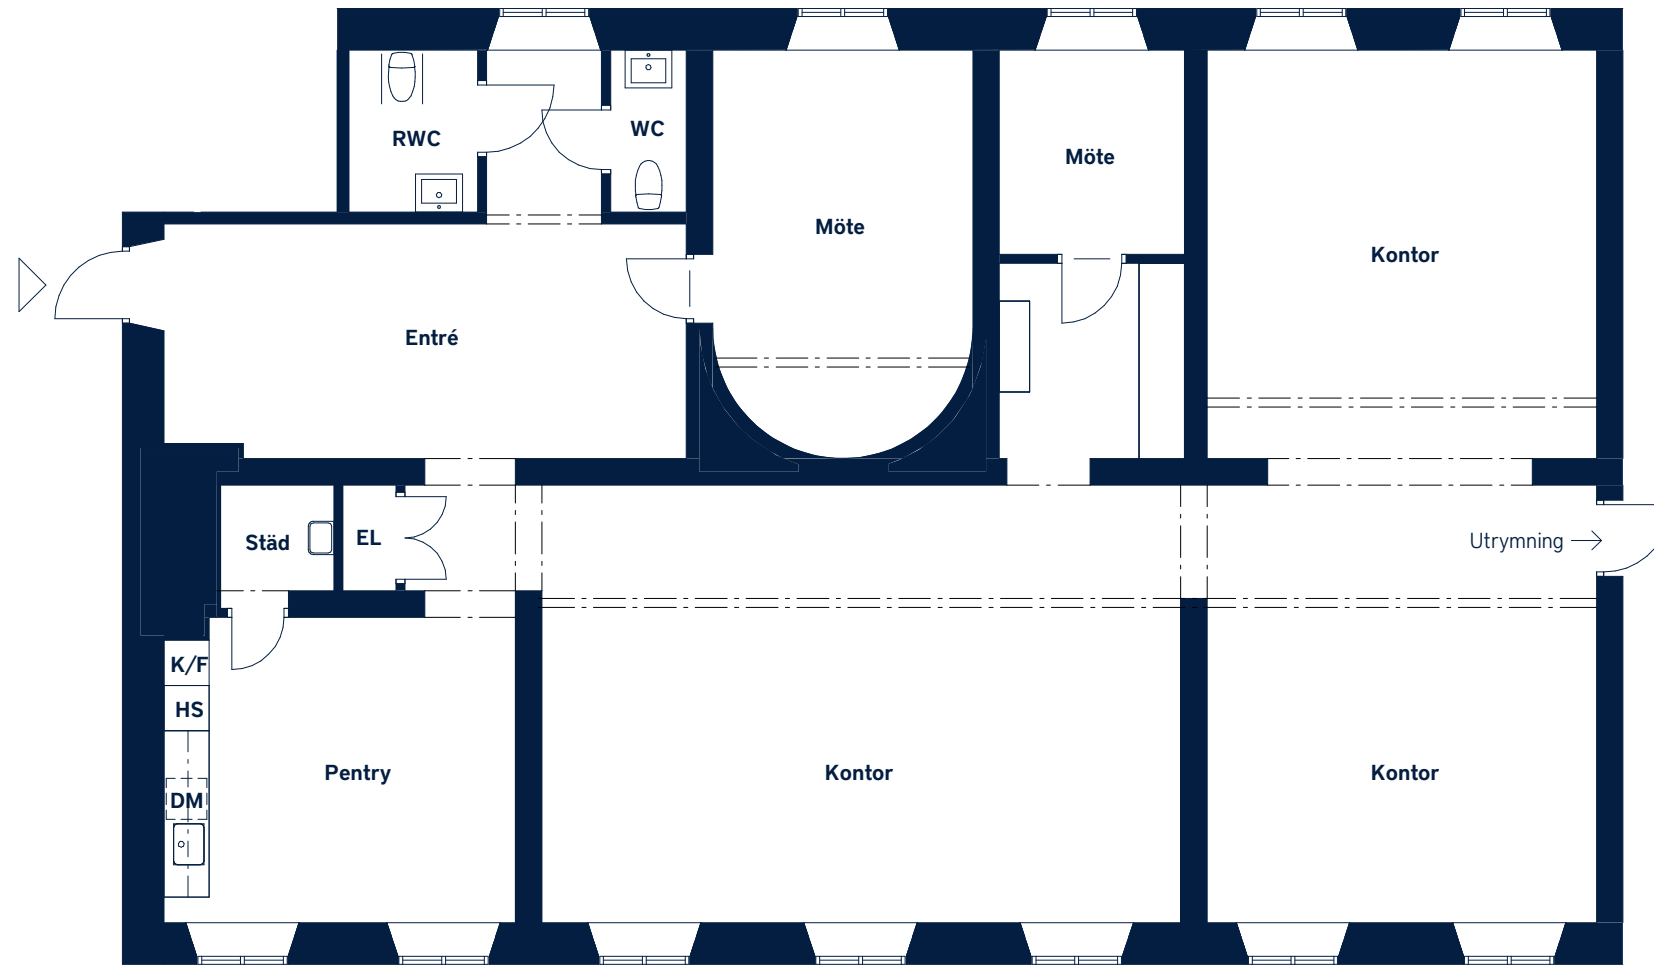


LOKALFAKTA
Kungsgatan 47 A


LOKALNUMMER:
5066-5016

LOKALAREA: (CIRKA)
210 m²

ORIENTERINGSVY
Uppifrån

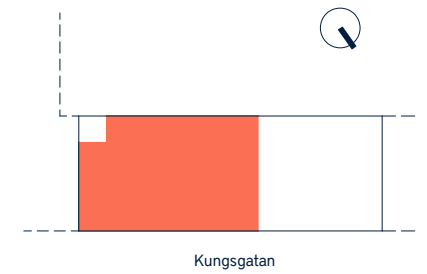

SEKTION
Vy från Kungsgatan

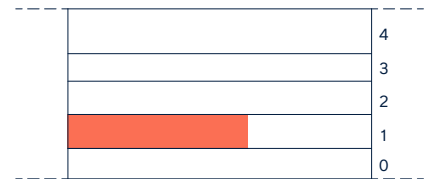

FÖRKLARINGAR

K/F Kyl/frys **HS** Högskep
DM Diskmaskin



SKALA 1 : 100 (A3)

Observera att lokalens befintliga utseende kan skilja sig från detta förslag.

Upprättad: 2022-12-16
Wallenstam förbehåller sig rätten till ändringar.