


LOKALFAKTABLAD
Kv. Kallebäck - Mejerigatan 1

OMRÅDE
Kv. Kallebäck 3:4

ADRESS
Mejerigatan 1

LOKALAREA: (CIRKA)
1163 m²

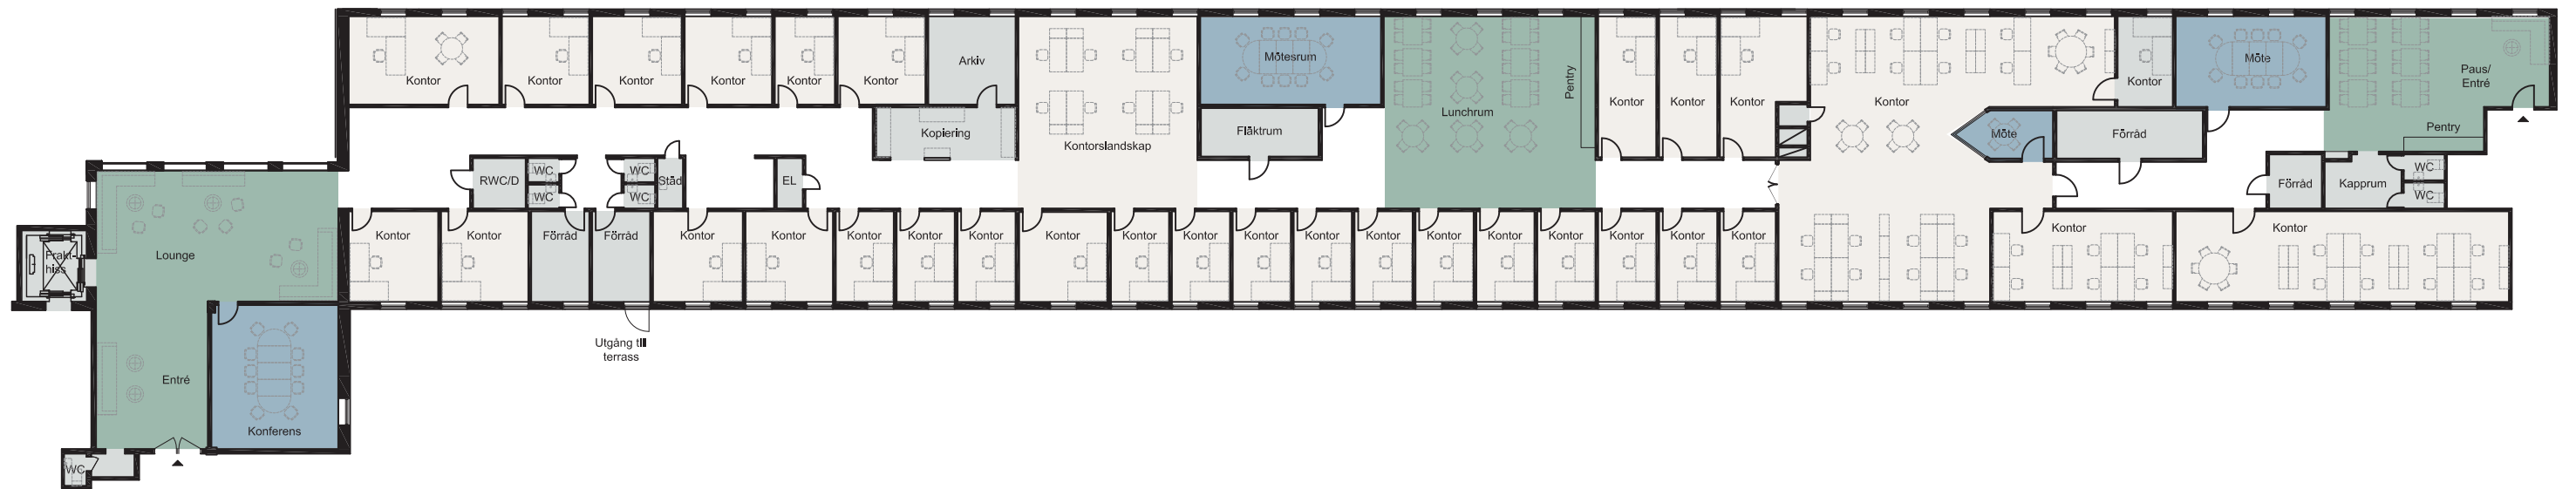

SKALA 1:300 (A3)



Upprättad: 2020.10.20
Wallenstam förbehåller sig rätten till ändringar.