


LOKALFAKTABLAD
Vasagatan 45 - Kontorslokal

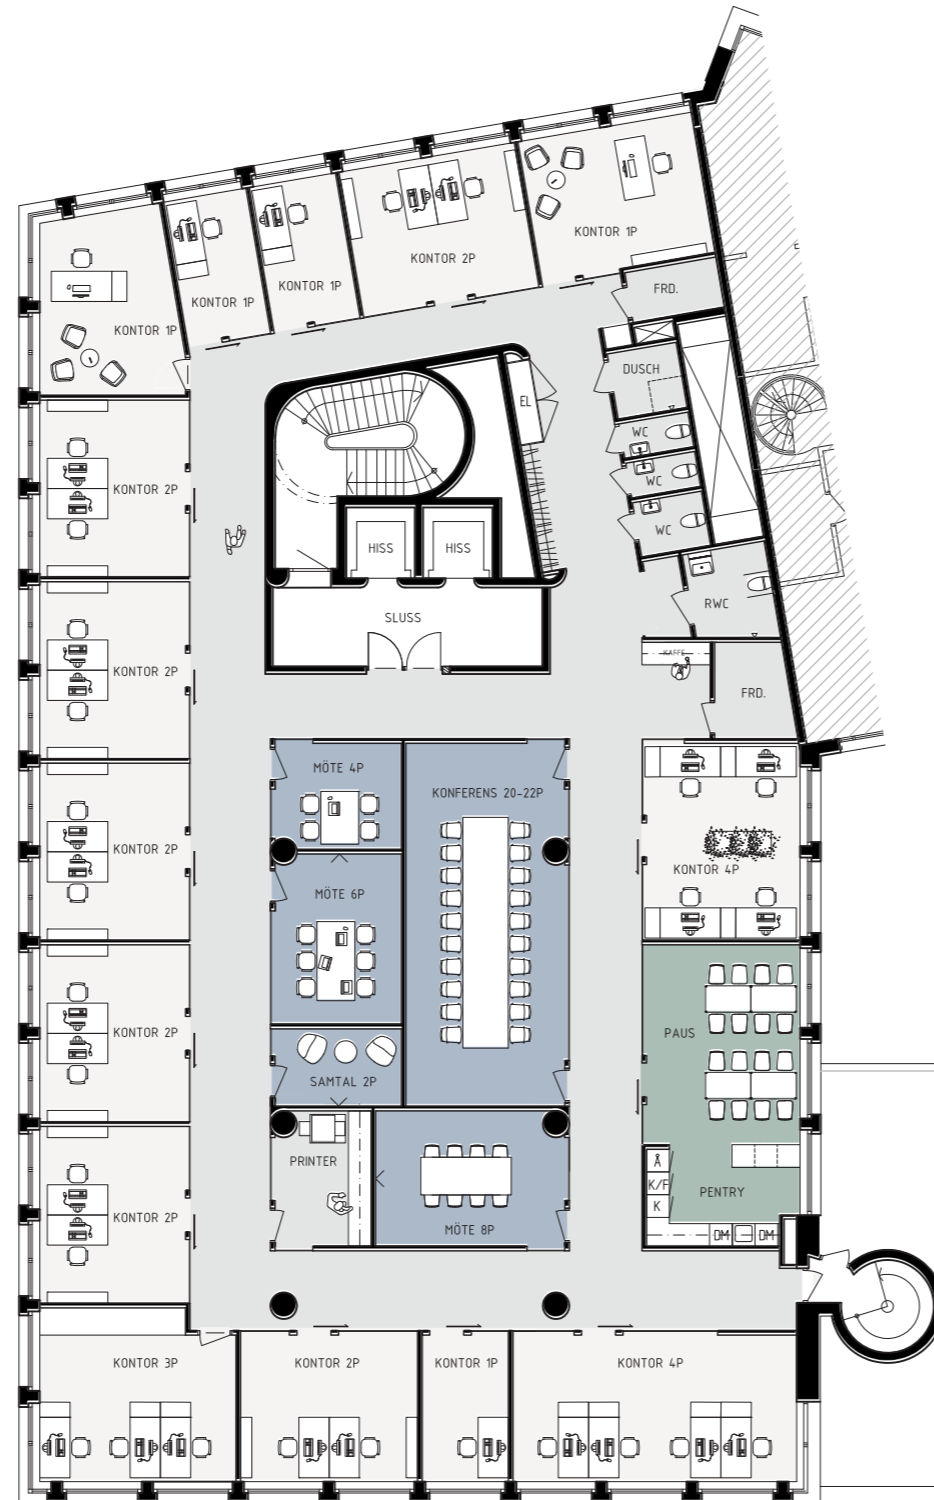


LOKALFAKTA
*Vasagatan 45 -
 Kontorslokal*


LOKALNUMMER:
 6250 - 5105

LOKALAREA: (CIRKA)
 ca 621 m²

SEKTION

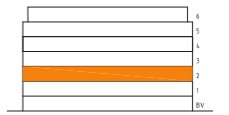

ORIENTERINGSVY
 Uppifrån

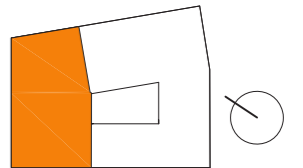

FÖRKLARINGAR

- Pentry/Paus
- Mötesrum
- Arbetsplatser
- Övrigt

thorbjörnsson +
 edgren arkitekter



Upprättad: 2022.05.24/HW
 Wallenstam förbehåller sig rätten till ändringar.



SKALA 1:200 (A3)