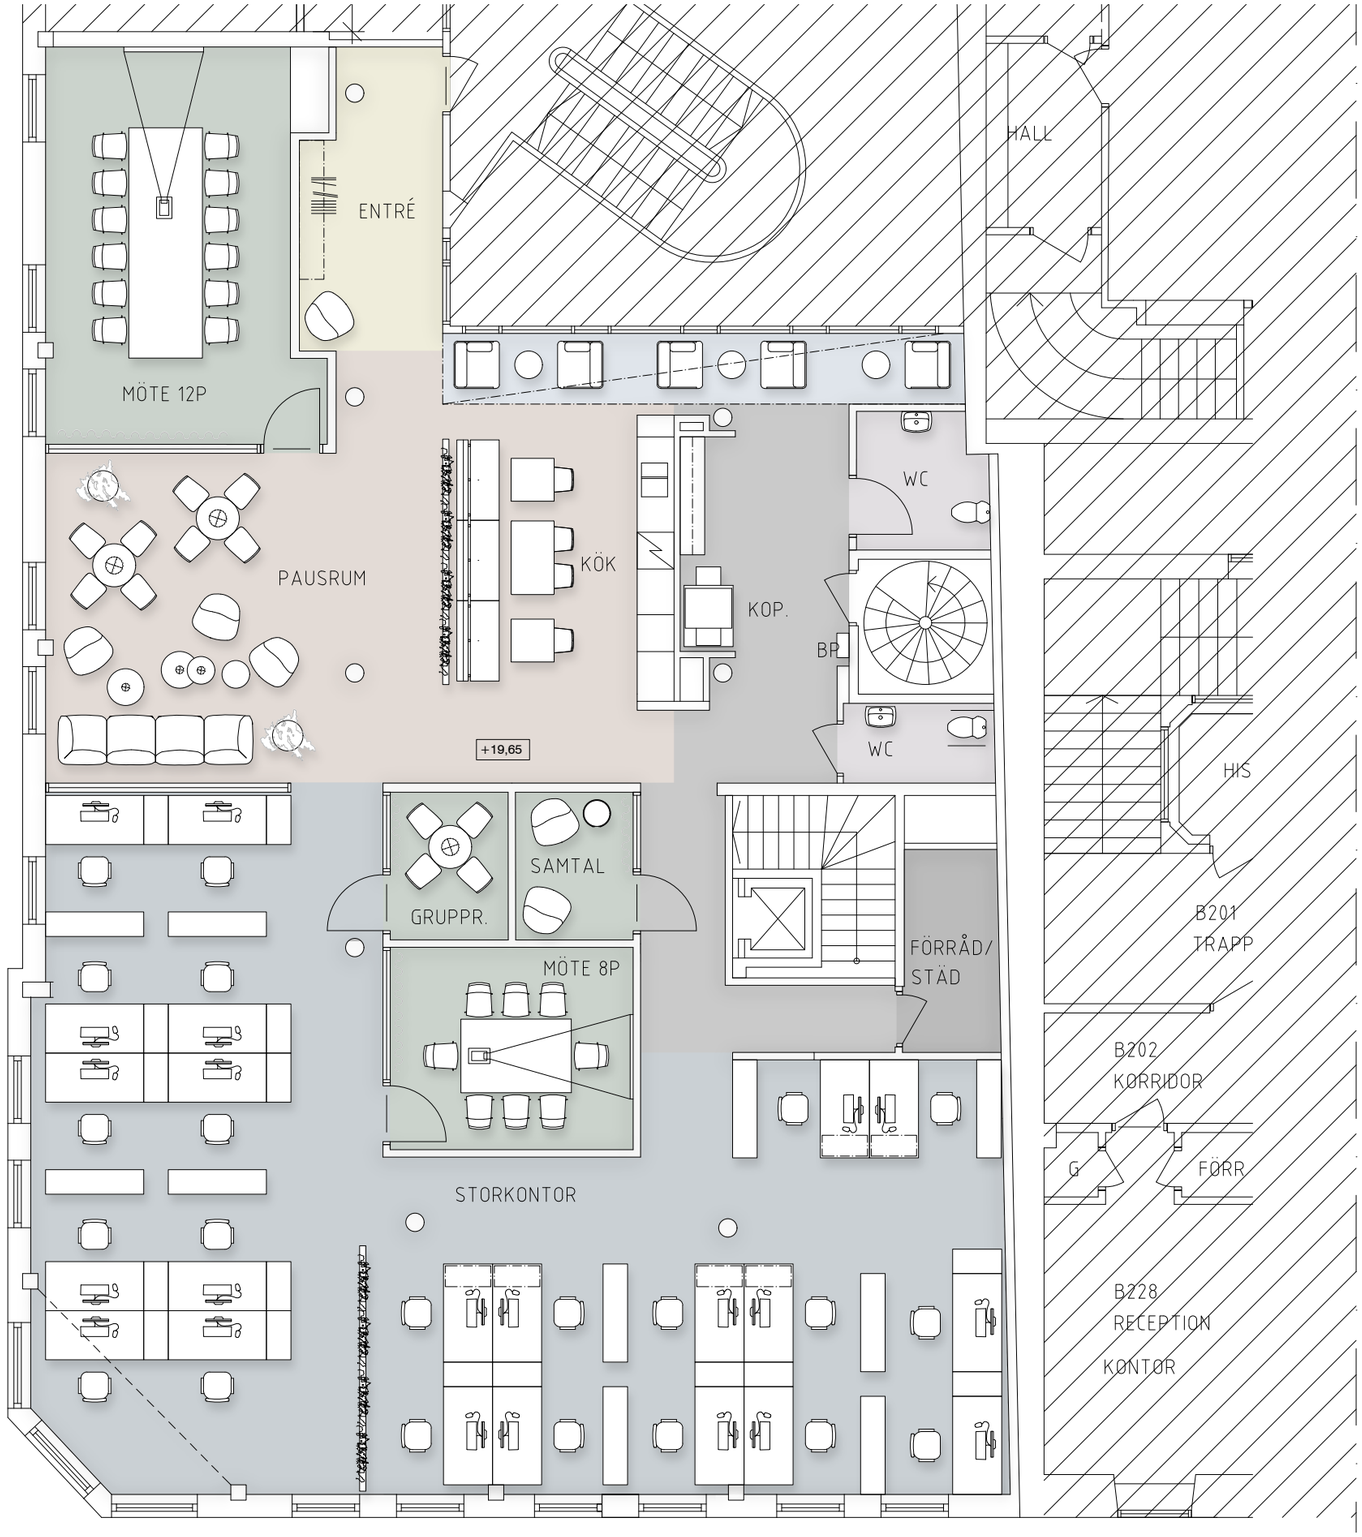

ARKITEKTER

www.tpluse.se

LILLA TORGET 2 • PLAN 2 • SÄLJSKISS • 2020-05-08

0 1 2 3 4 5M

1:100 A3

WALLENSTAM