




LOKALFAKTABLAD
Andra Långgatan 19 - Kontorslokal

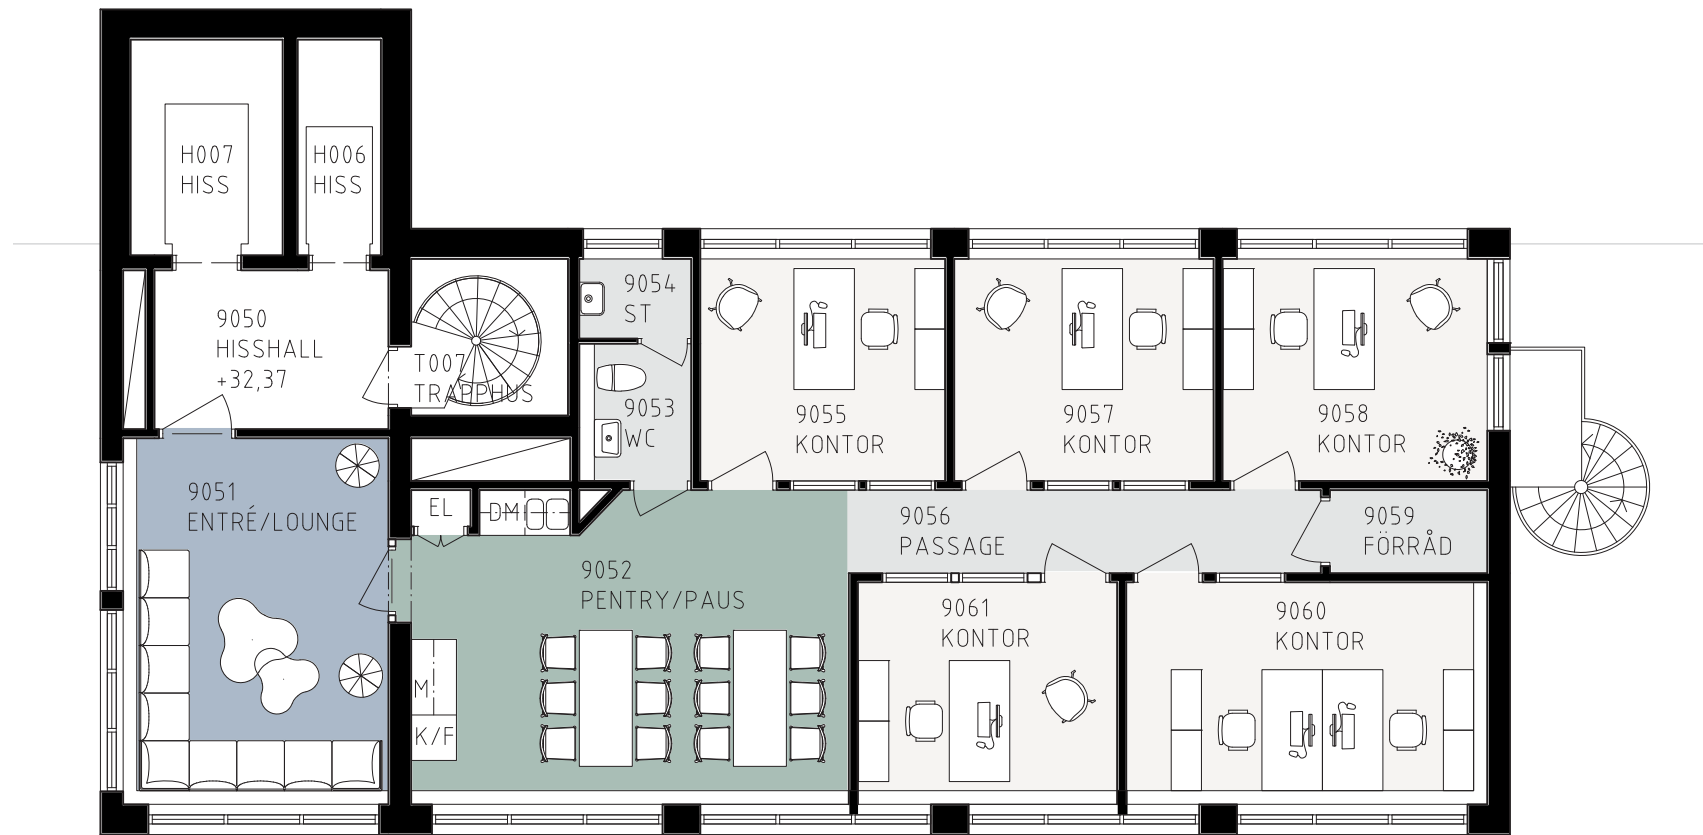

LOKALFAKTA
Andra Långgatan 19
Plan 9

LOKALNUMMER:
6479 - 5019

LOKALAREA: (CIRKA)
105 m²

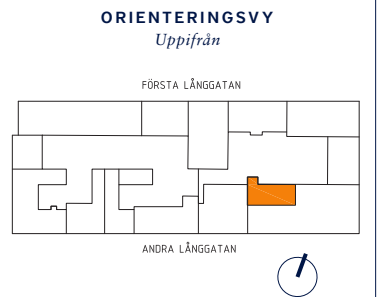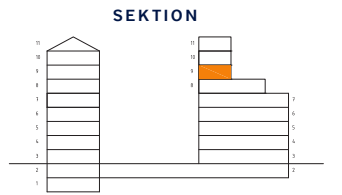

FÖRKLARINGAR

- Pentry/Paus
- Entré/Lounge
- Arbetsplatser
- Övrigt

thorbjörnsson +
edgren arkitekter



SKALA 1:100 (A3)

Upprättad: 2023.02.02/LR
Wallenstam förbehåller sig rätten till ändringar.