


LOKALFAKTA
Vasagatan 45 - Kontorslokal

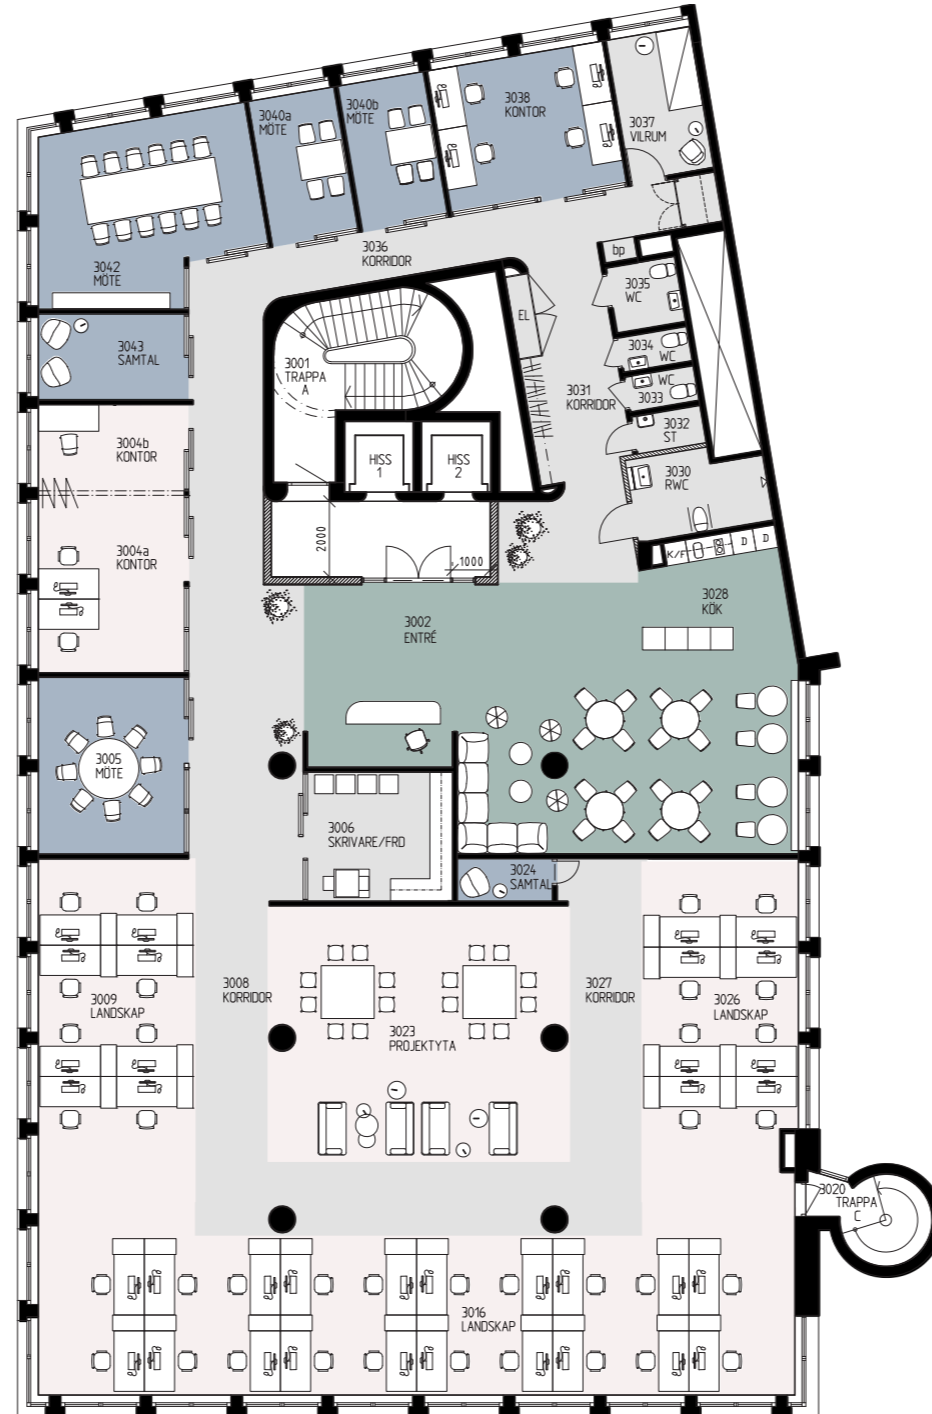


LOKALFAKTA
*Vasagatan 45 -
 Kontorslokal*


LOKALNUMMER:
 6250 - 5106

LOKALAREA: (CIRKA)
 ca 624 m²

SEKTION

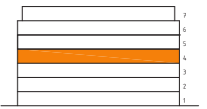

ORIENTERINGSVY
 Uppifrån

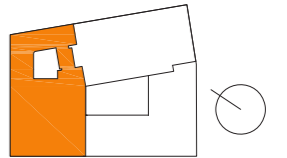

FÖRKLARINGAR

- Pentry/Paus
- Mötesrum
- Arbetsplatser
- Övrigt
- Ny vägg
- Befintlig vägg
- Befintlig dörr
- Ny dörr

thorbjörnsson +
 edgren arkitekter



Upprättad: 2023.01.20/LR
 Wallenstam förbehåller sig rätten till ändringar.



SKALA 1:200 (A3)