


LOKALFAKTABLAD  
*Drottninggatan 24-26- Kontorslokal*

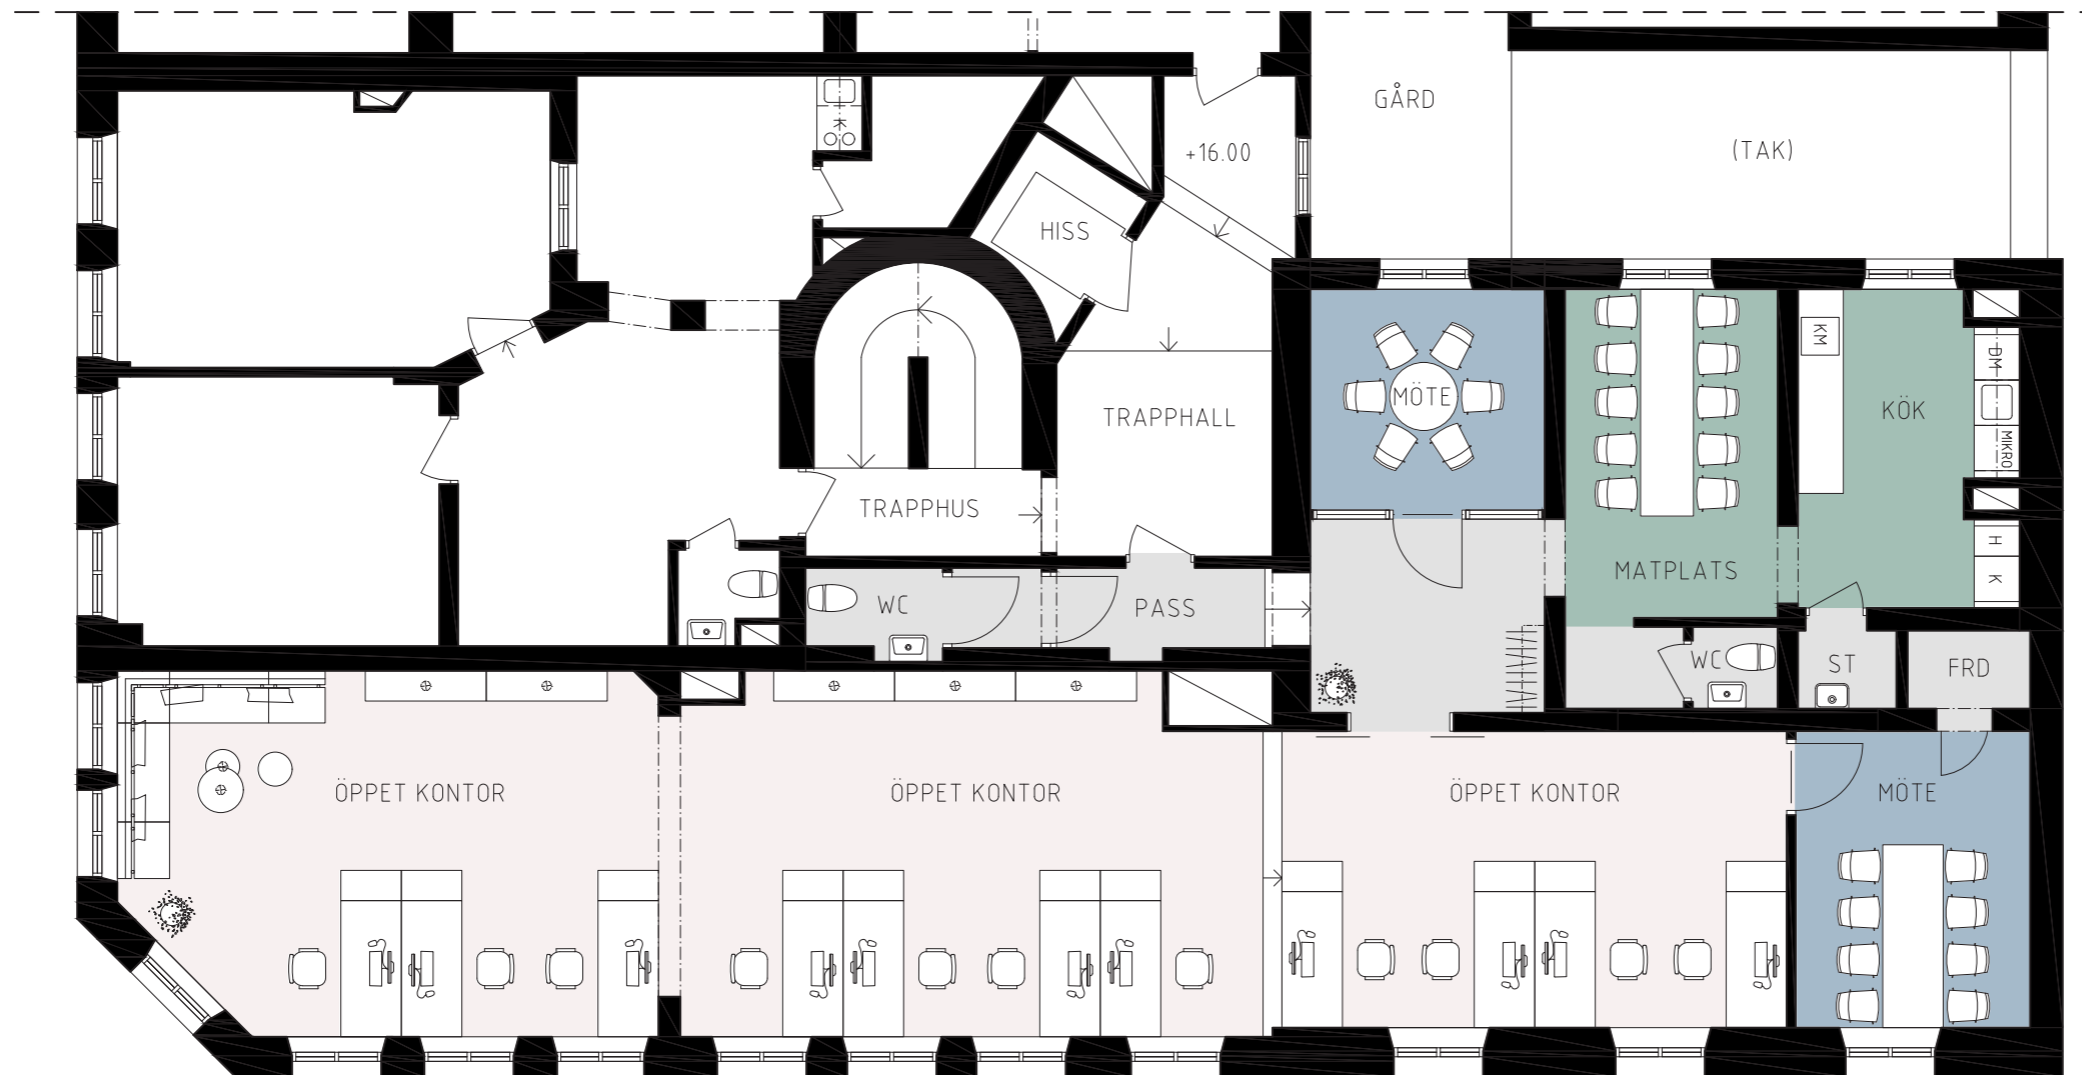


LOKALFAKTA  
*Drottning. 24-26 -  
Kontorslokal*


LOKALNUMMER:  
**6336-5013**

LOKALAREA: (CIRKA)  
**175 m<sup>2</sup>**

SEKTION

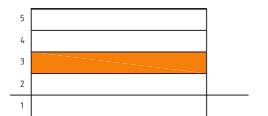

ORIENTERINGSVY  
*Uppifrån*

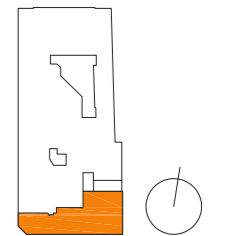

FÖRKLARINGAR

- Pentry/Loungeyta
- Mötesrum
- Arbetsplatser
- Övrigt



SKALA 1:100 (A3)



Upprättad: 2021.02.16  
Wallenstam förbehåller sig rätten till ändringar.