
 


LOKALFAKTABLAD  
*Kungsportsavenyn 22*

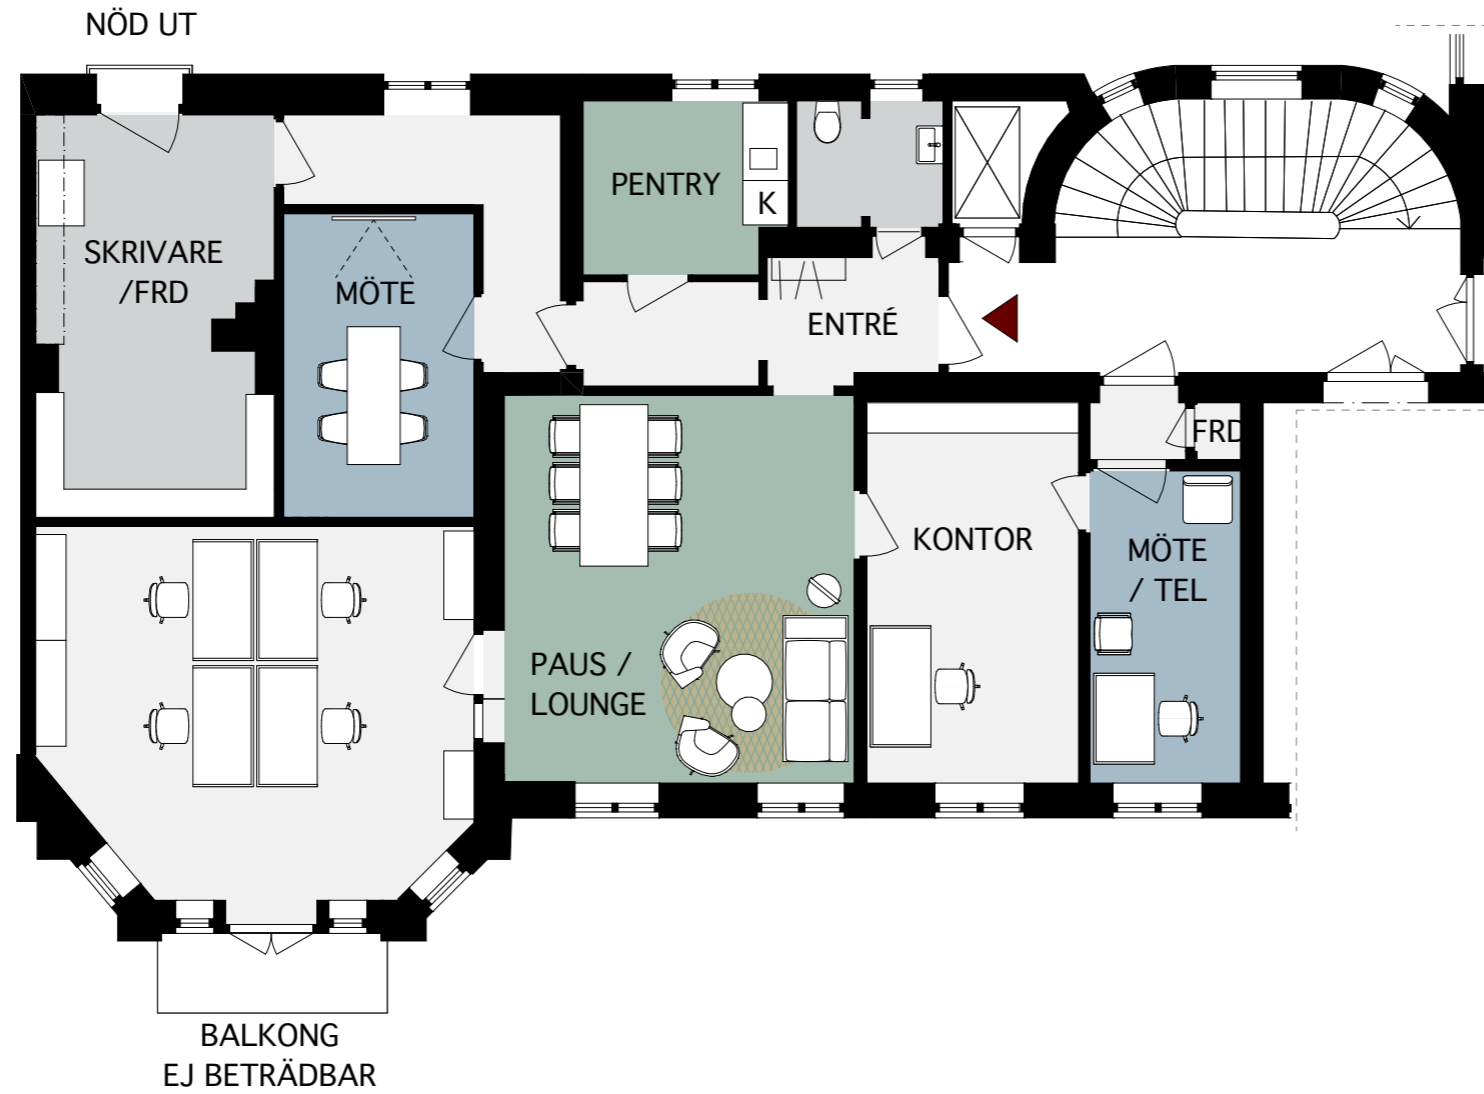


SKALA 1:100 (A3)

LOKALFAKTA  
*Plan 1 trappa*  
*Befintligt utseende*

LOKALNUMMER


LOKALAREA  
*XX m<sup>2</sup>*

SEKTION

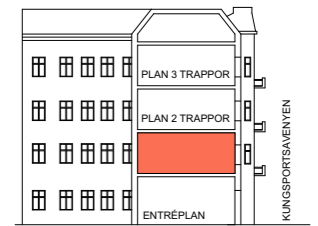

ORIENTERINGSVY

*Uppifrån*

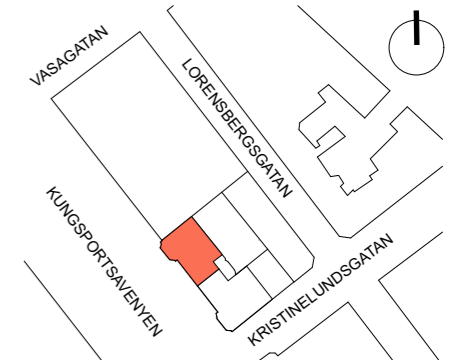

FÖRKLARINGAR

*Storlek skrivbord 1600x800 mm*



Upprättad 2023-02-22  
Wallenstam förbehåller sig rätten till ändringar  
Lokalen är ej uppmätt och kontrollerad på plats