


LOKALFAKTLAD
Inom Vallgraven 20:18 - Kungsgatan 42



KORSGATAN

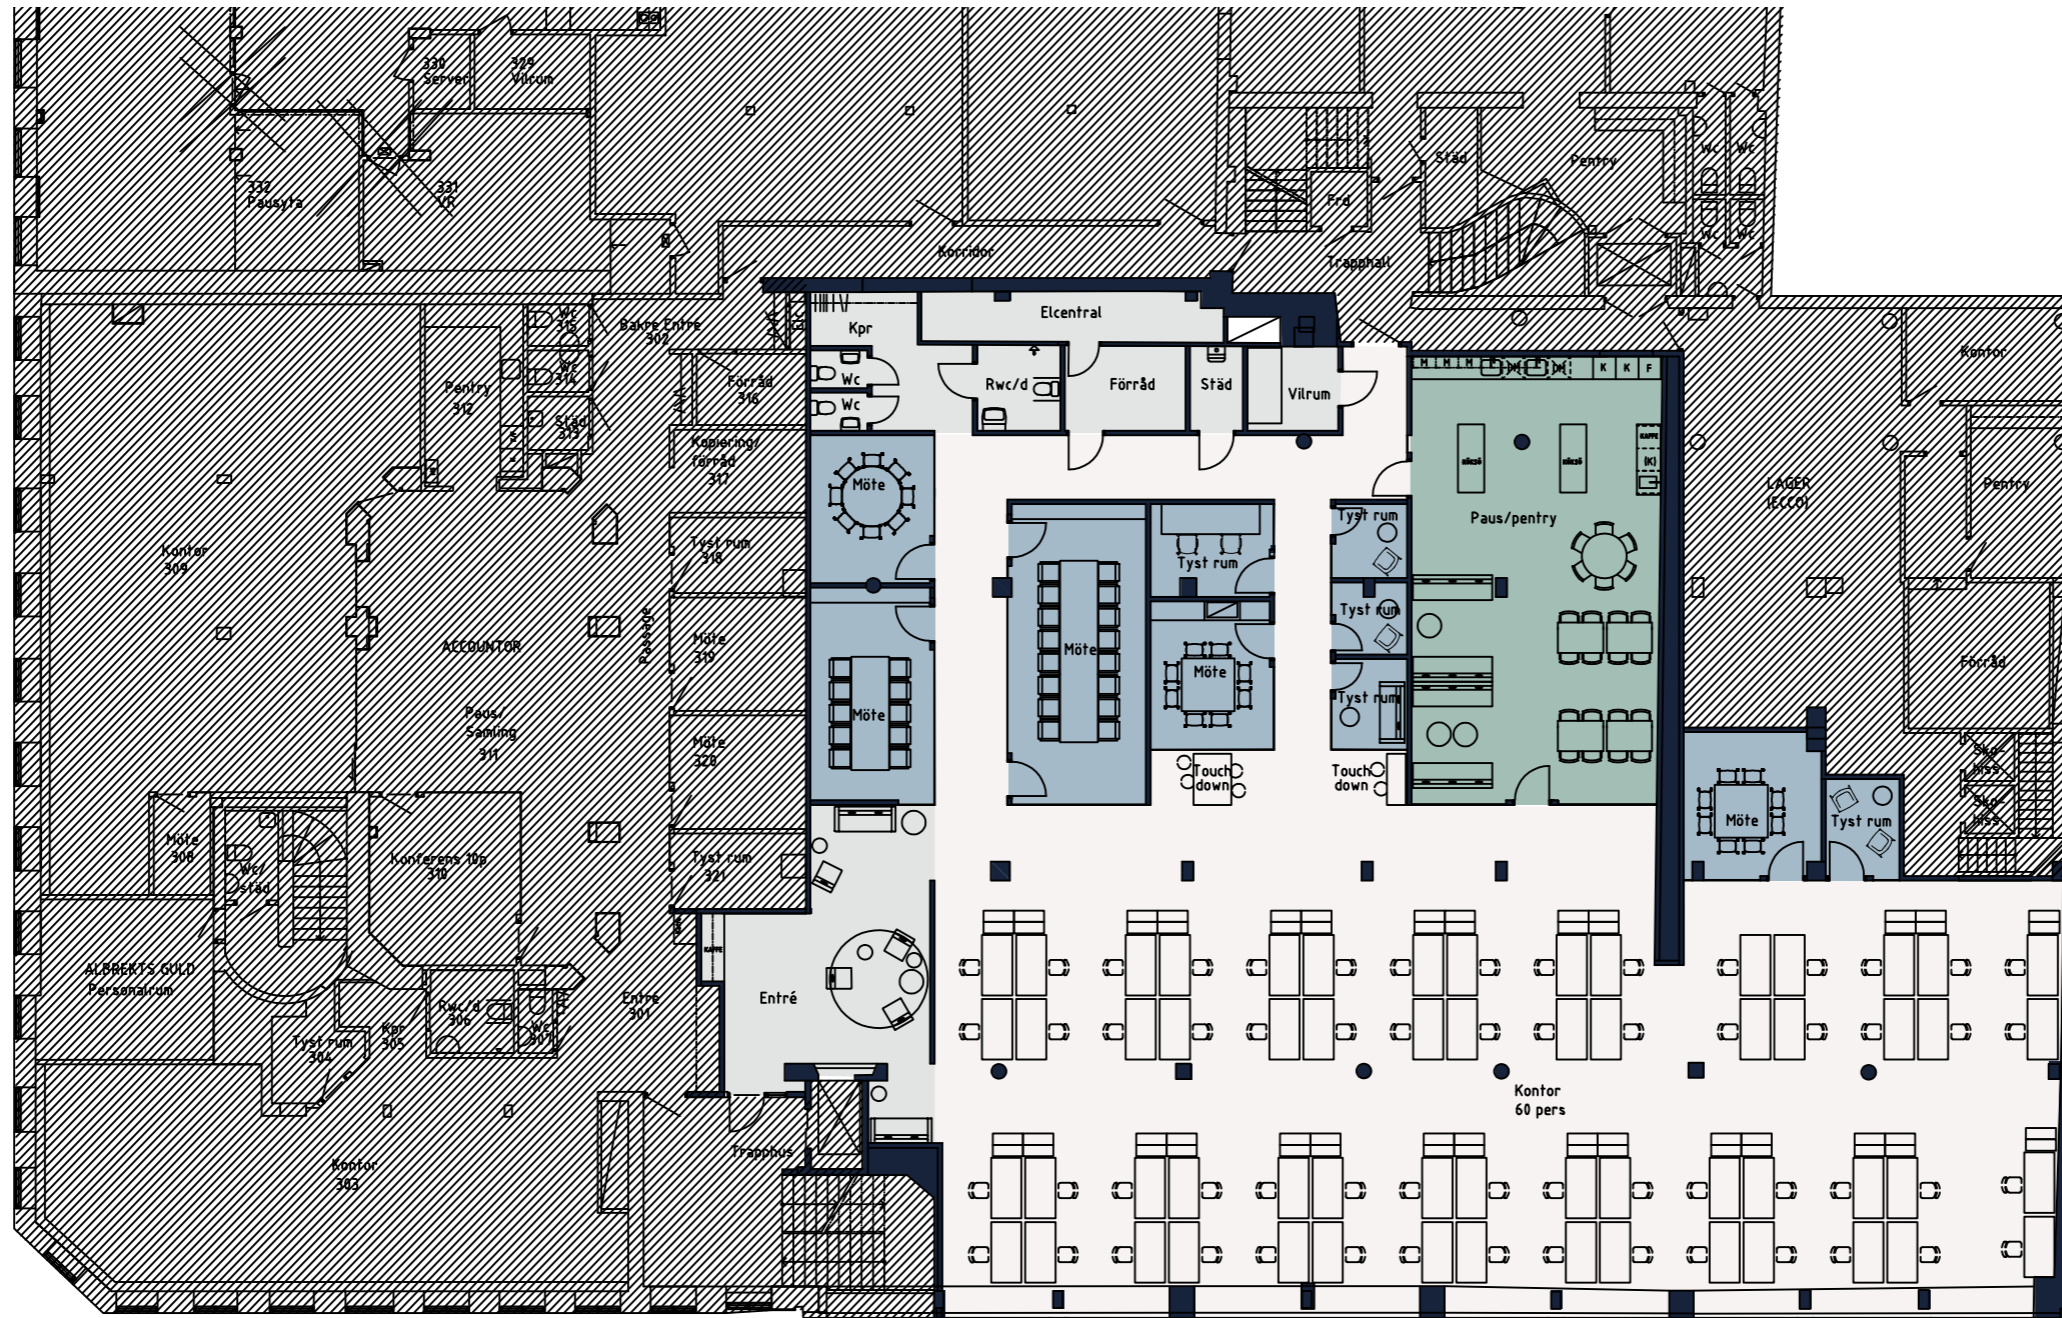

KUNGSGATAN

OMRÅDE
 Inom Vallgraven

ADRESS
 Kungsgatan 42
 LOKALAREA: (CIRKA)
 721 m²

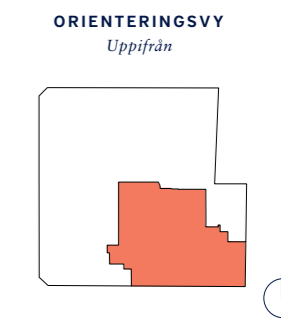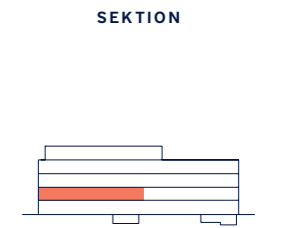

- FÖRKLARINGAR
- Pentry
 - Mötesrum
 - Arbetsplatser
 - Övrigt

ARKITEKT
**KROOK
 & TJÄDER**



Upprättad: 2021.09.29
 Wallenstam förbehåller sig rätten till ändringar.

Kontorslokal möblerad



SKALA 1:200 (A3)