


# LOKALFAKTABLAD

## Parkstråket 2 – Haninge

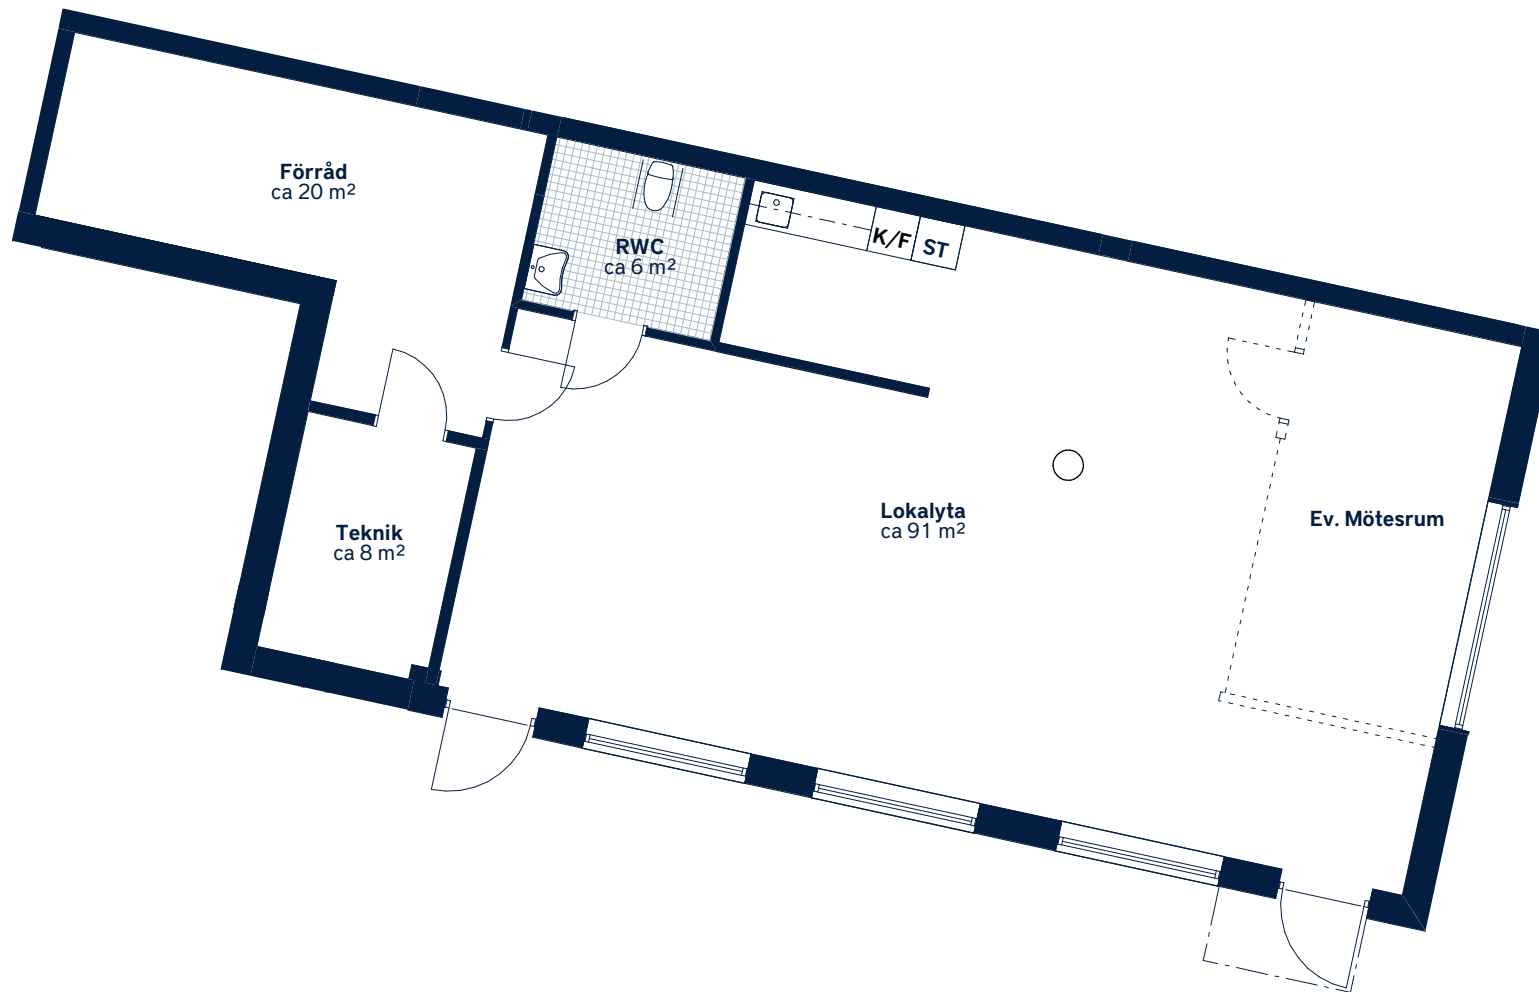


LOKALNUMMER:

Lokal 5001

LOKALAREA: (CIRKA)


126 m<sup>2</sup>

SEKTION

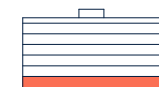

ORIENTERINGSVY

Uppifrån

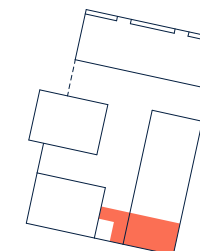

FÖRKLARINGAR

ST Städskap

K/F Kyl/frys



SKALA 1:100 (A4)

Den angivna lokalarean kan skilja sig från summan av rummens enskilda areor då samtliga areor är avrundade, samt då den totala arean inkluderar innerväggar.



Upprättad: 2020-05-13  
Wallenstam förbehåller sig rätten till ändringar.