


LOKALFAKTABLAD  
Engelbrektskatan 28 - Kontorslokal

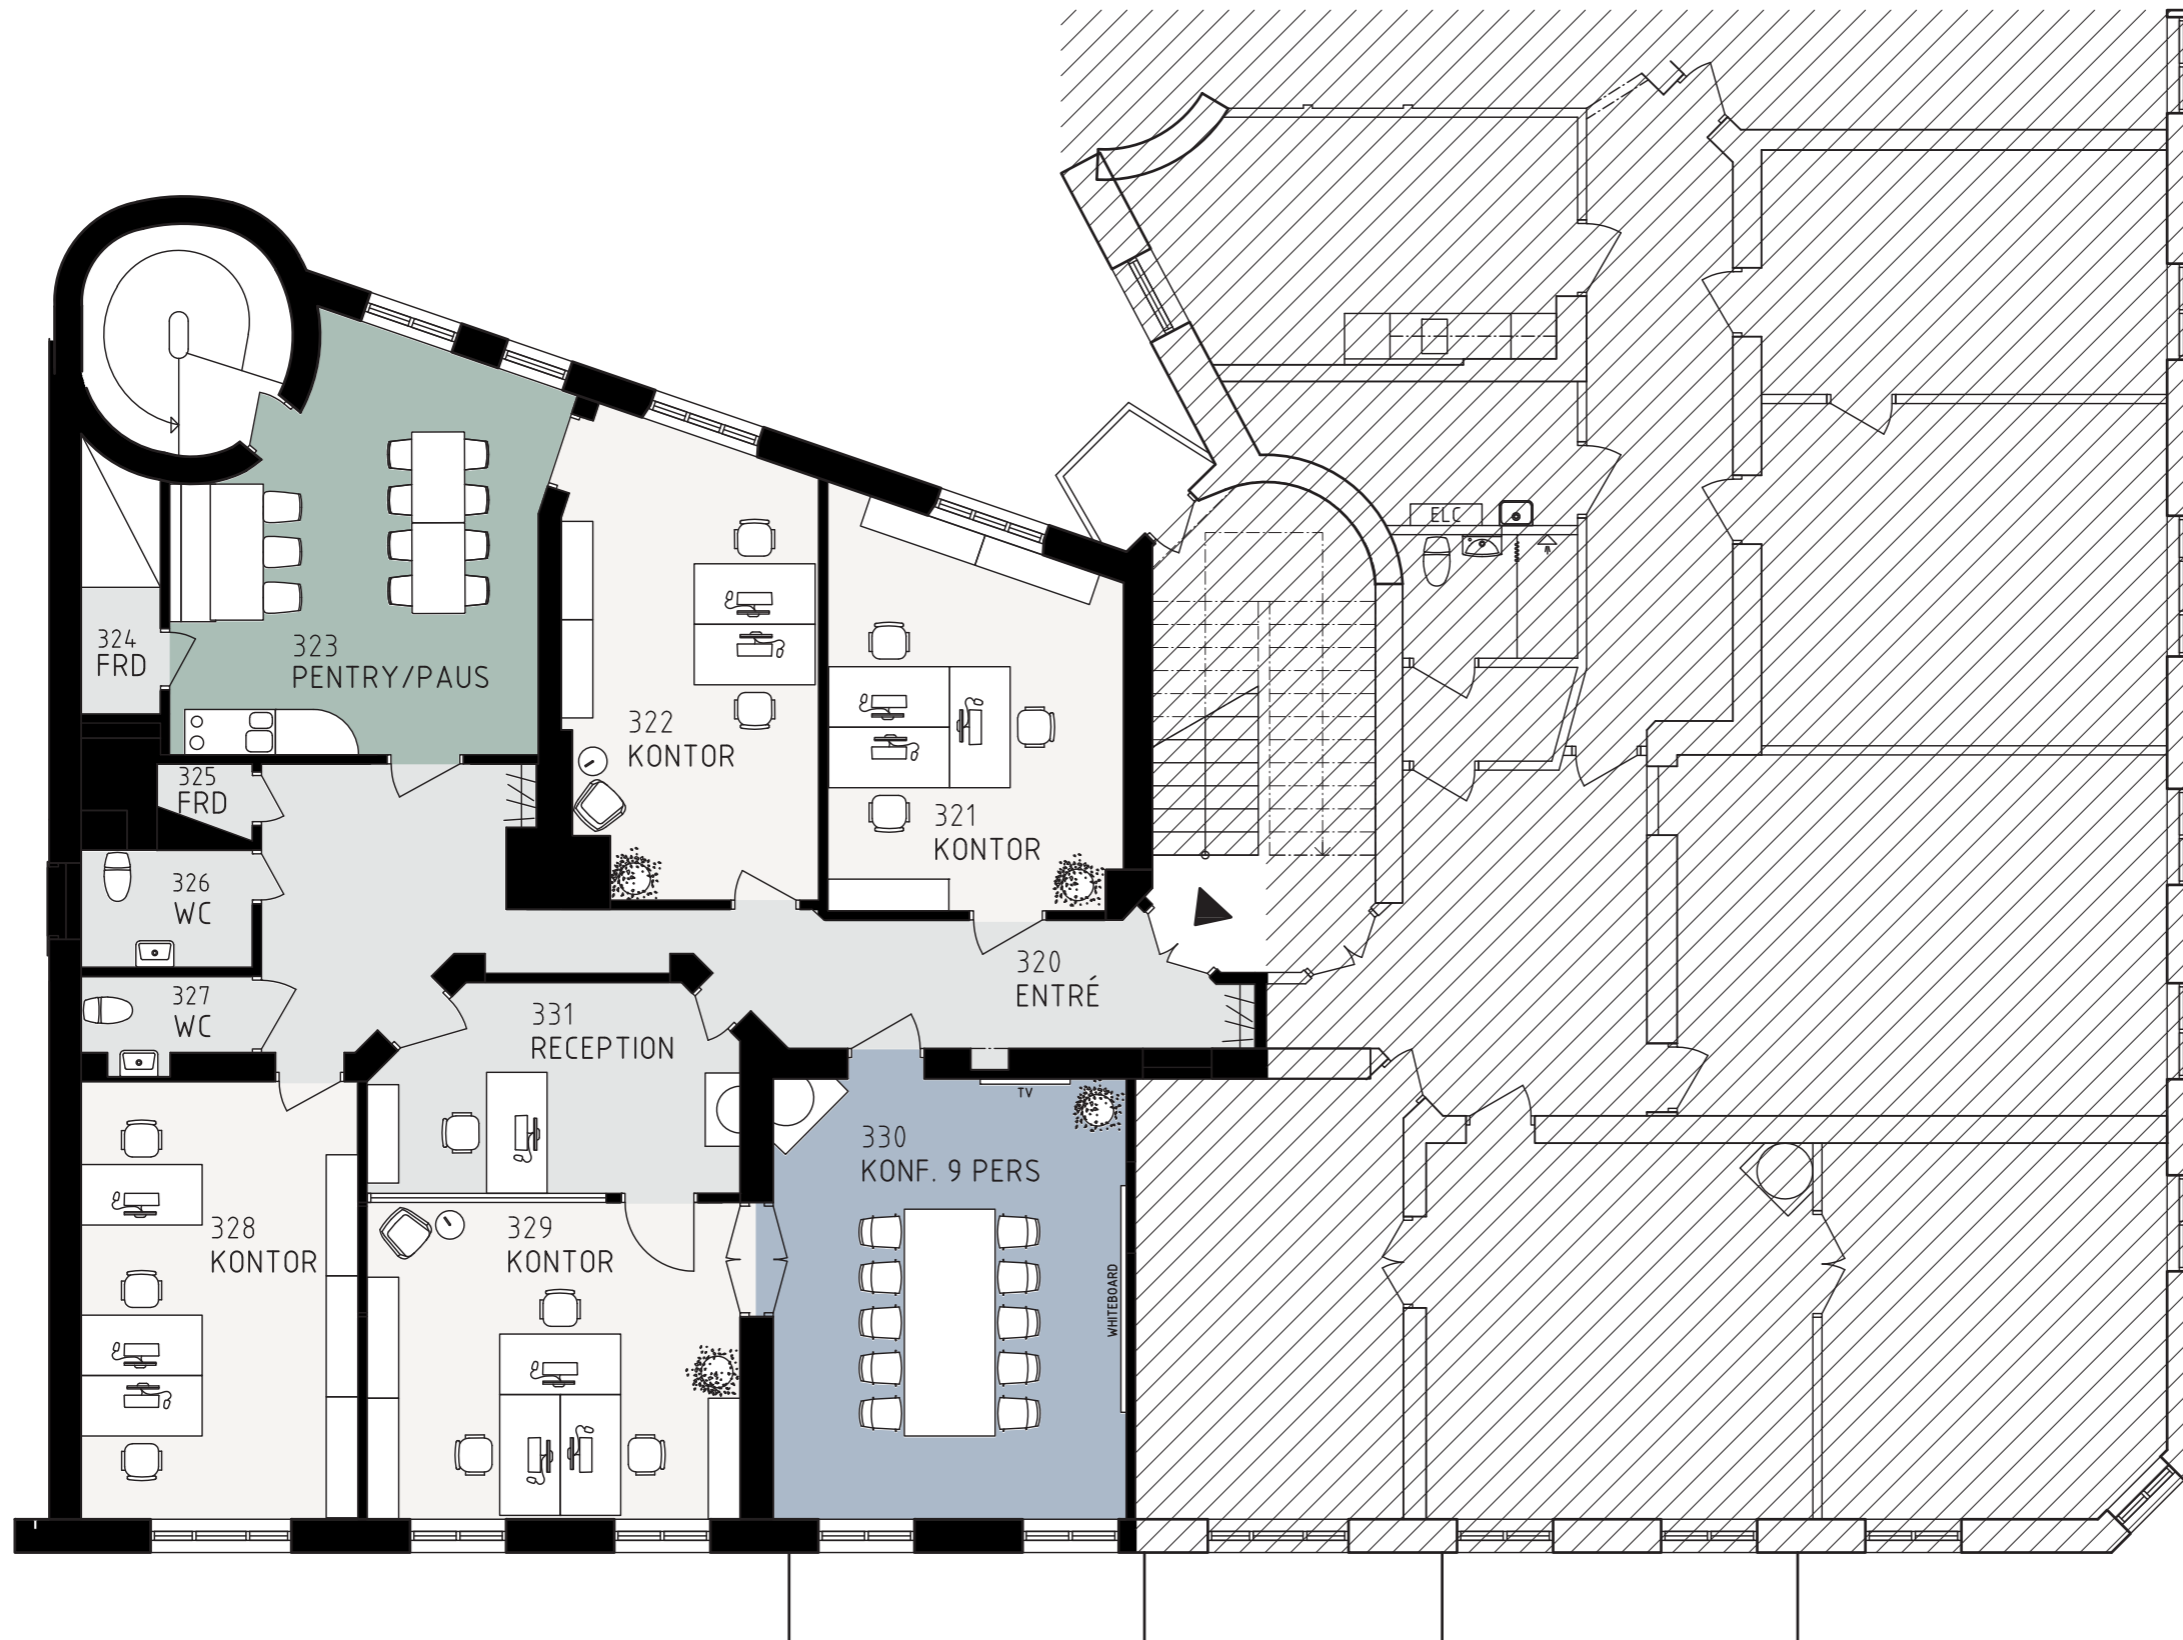


LOKALFAKTA  
Engelbrektskatan 28 -  
Kontorslokal


LOKALNUMMER:  
6264 - 5004

LOKALAREA: (CIRKA)  
190 m<sup>2</sup>

SEKTION

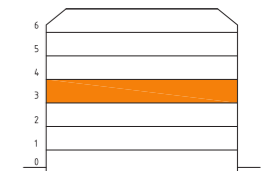

ORIENTERINGSVY  
Uppifrån

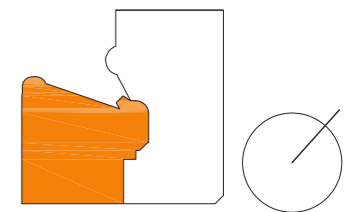

FÖRKLARINGAR

- Pentry/Paus
- Arbetsplatser
- Övrigt
- Mötesrum

thorbjörnsson +  
edgren arkitekter




Upprättad: 2022.02.21  
Wallenstam förbehåller sig rätten till ändringar.



SKALA 1:100 (A3)

LOKALFAKTABLAD  
Engelbrektskatan 28 - Kontorslokal

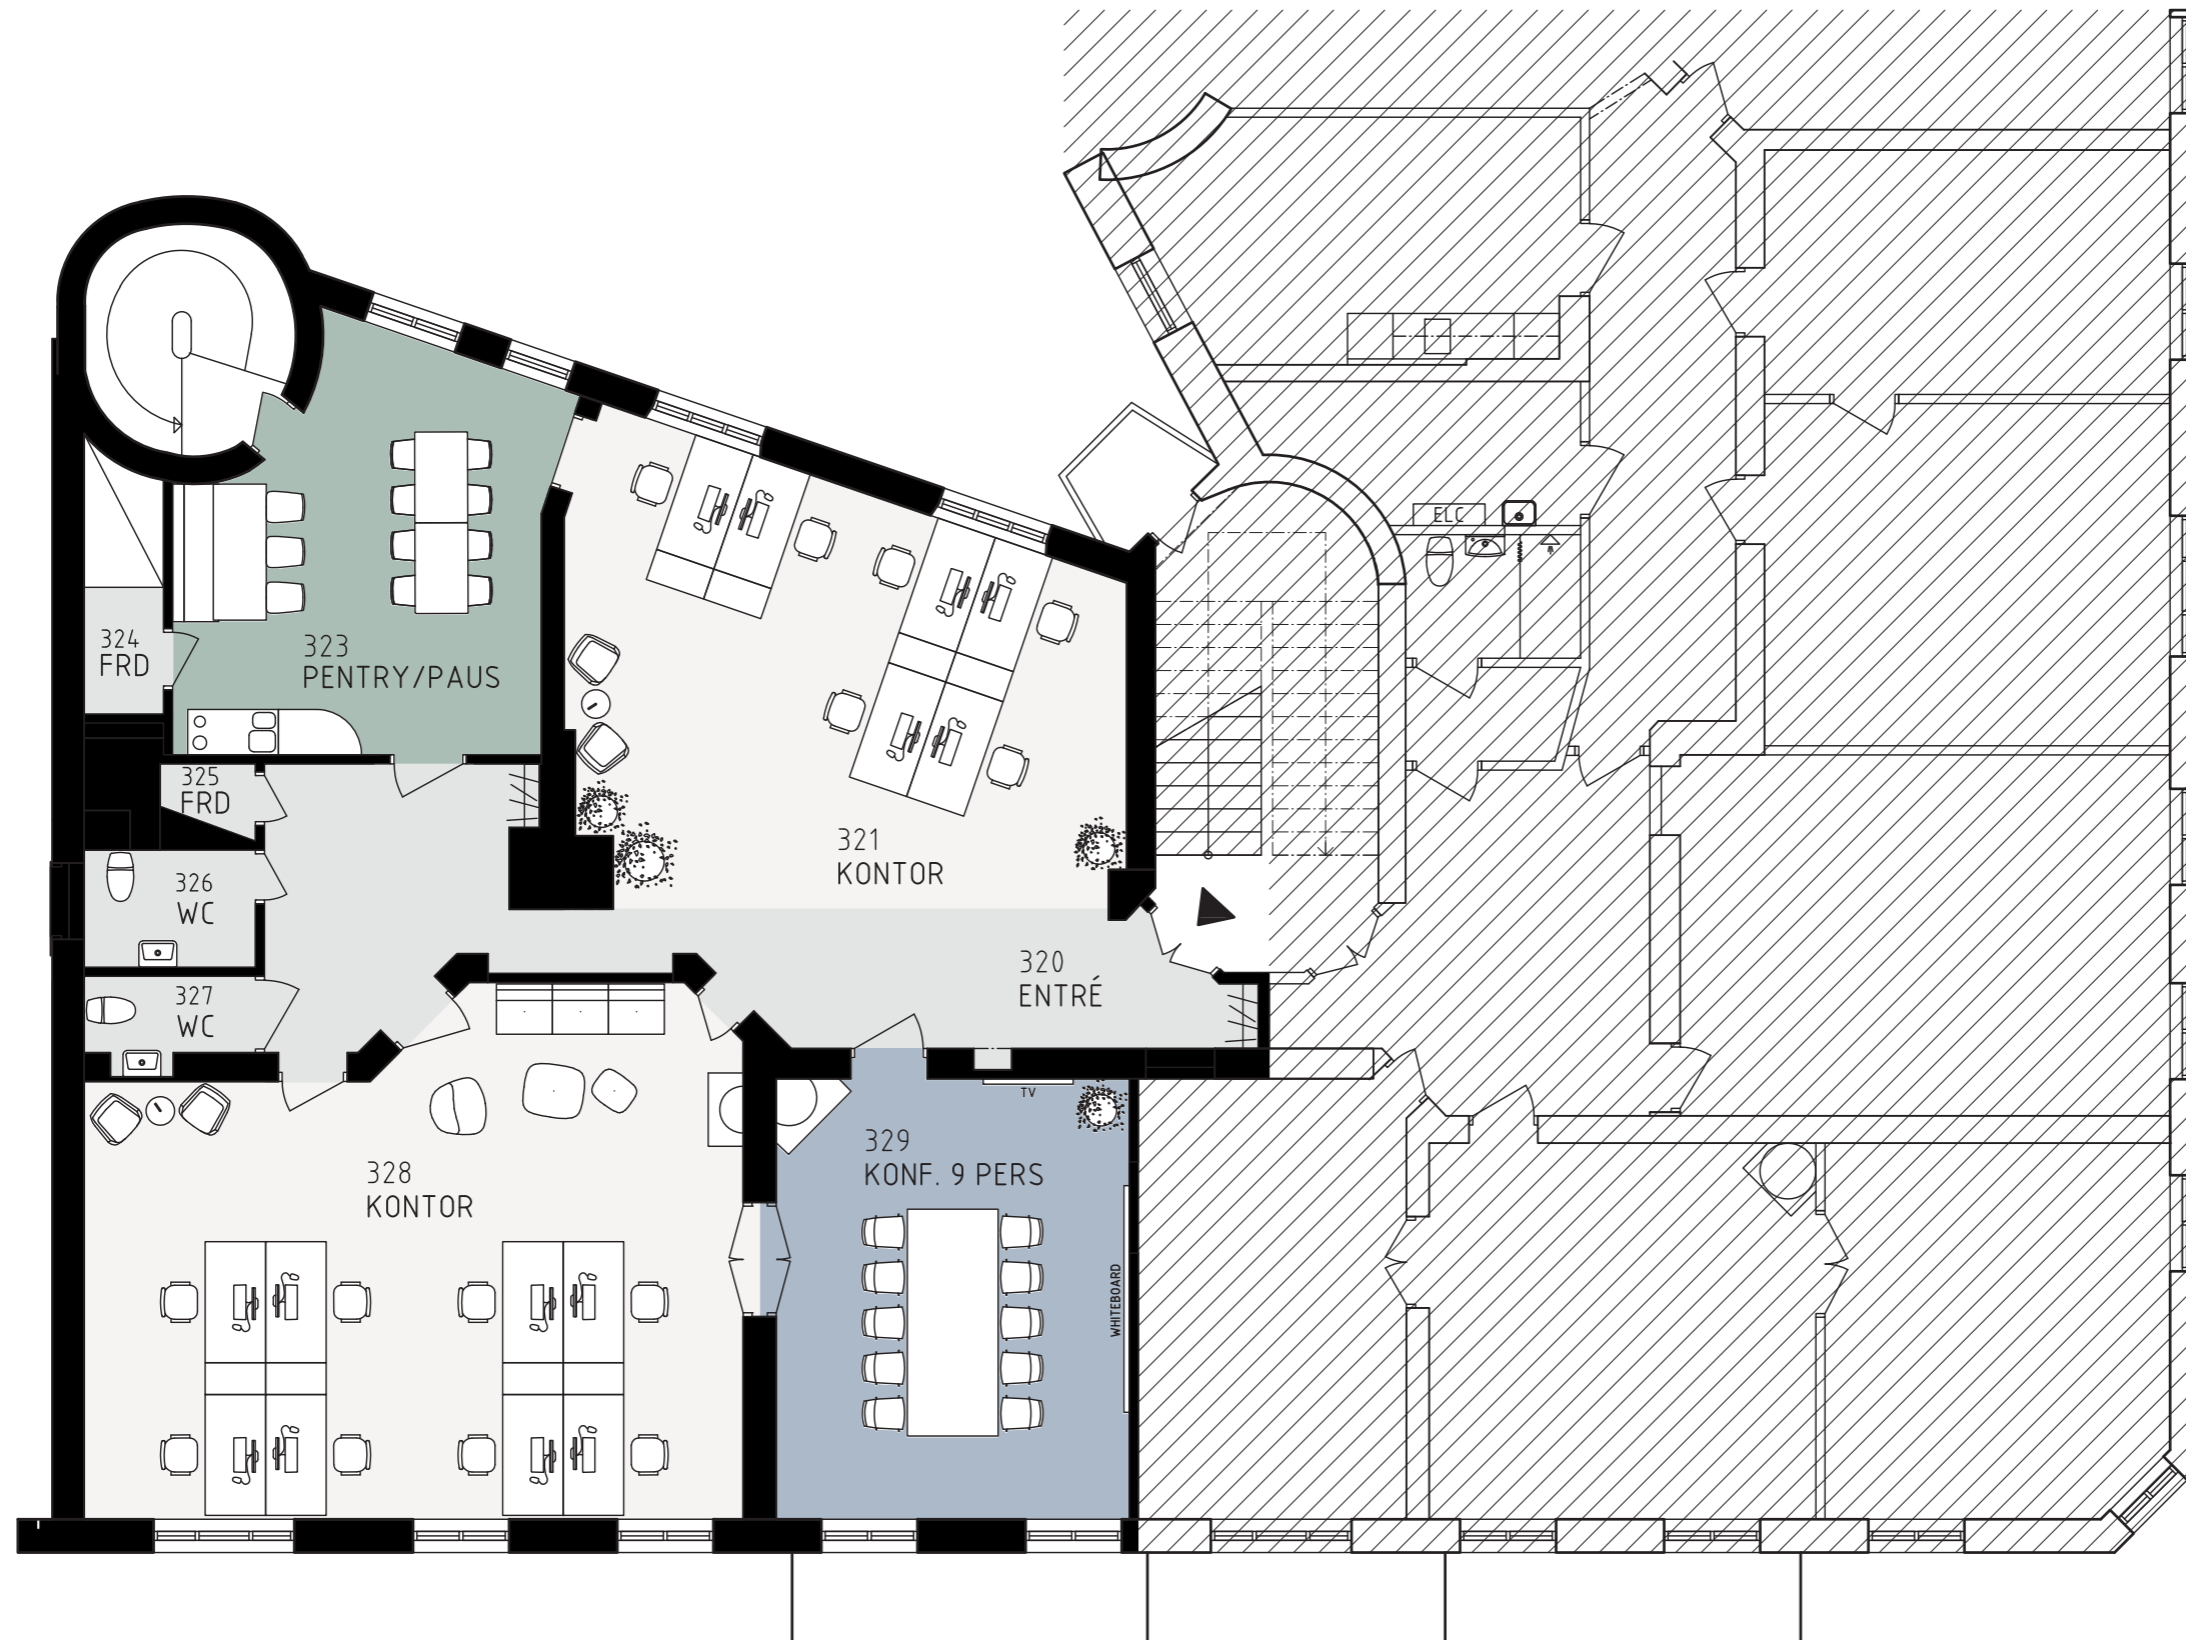


LOKALFAKTA  
Engelbrektskatan 28 -  
Kontorslokal


LOKALNUMMER:  
6264 - 5004

LOKALAREA: (CIRKA)  
190 m<sup>2</sup>

SEKTION

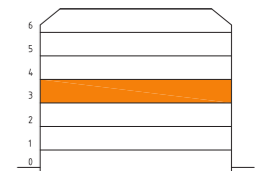

ORIENTERINGSVY  
Uppifrån

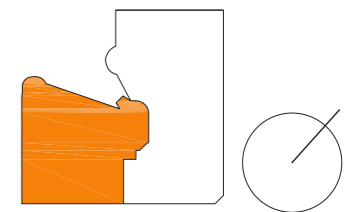

FÖRKLARINGAR

- Pentry/Paus
- Arbetsplatser
- Övrigt
- Mötesrum

thorbjörnsson +  
edgren arkitekter



Upprättad: 2022.02.21  
Wallenstam förbehåller sig rätten till ändringar.



SKALA 1:100 (A3)