


LOKALFAKTABLAD
Skummjölkgatan 2

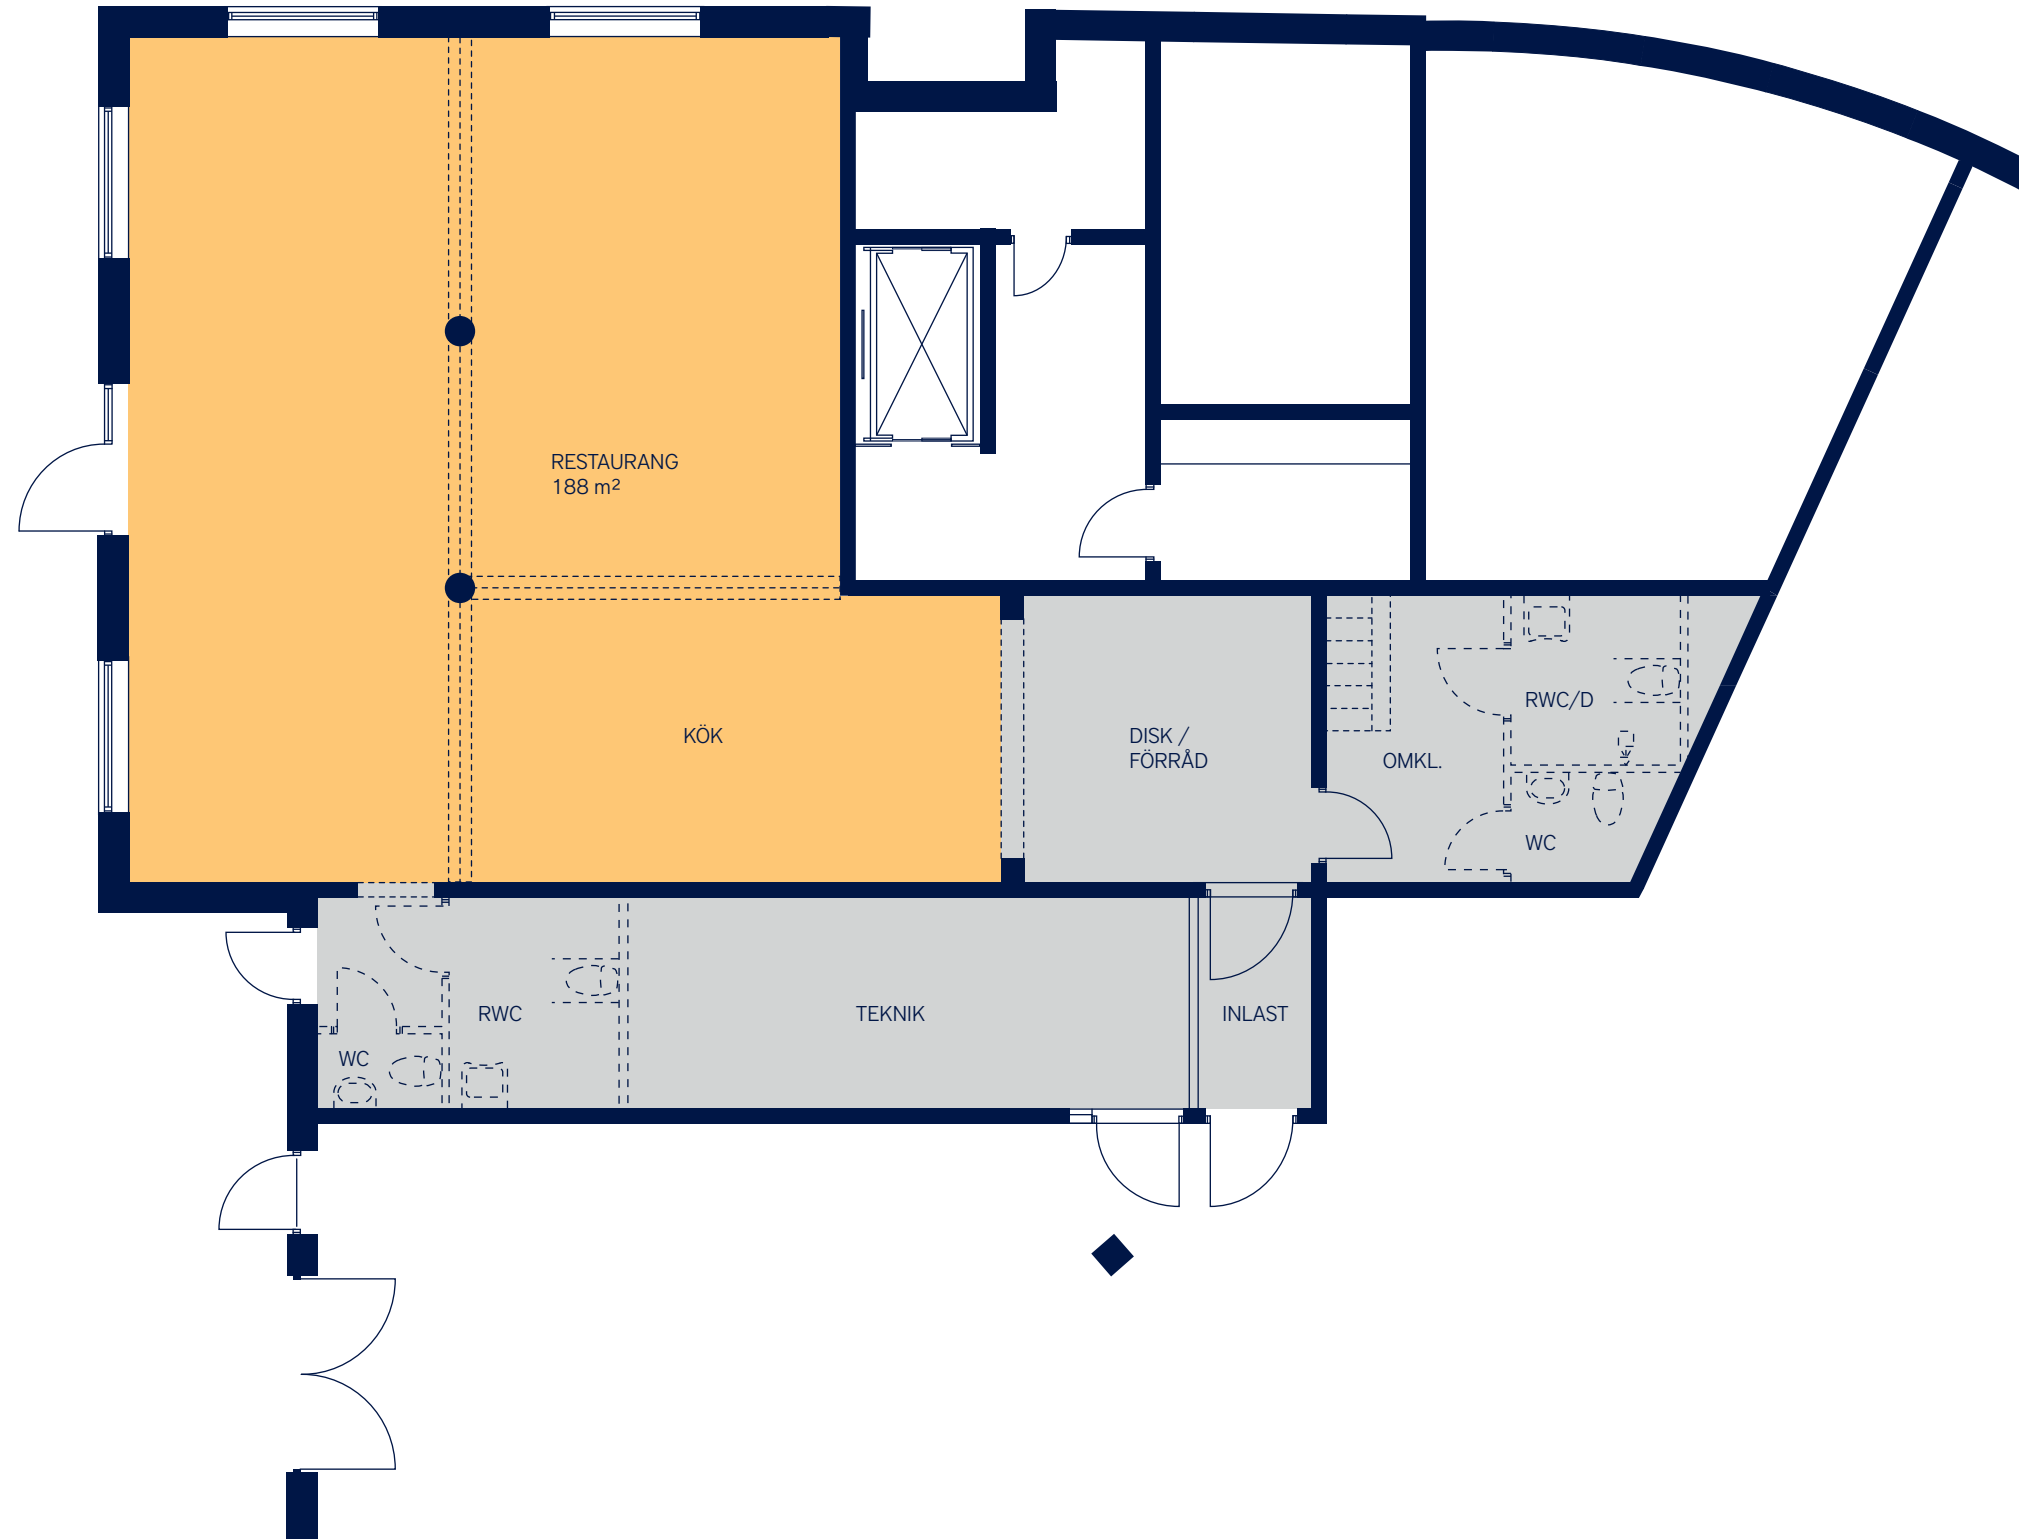


OMRÅDE:
Kallebäcks Terrasser Kv. 7


ADRESS:
Skummjölkgatan 2

LOKALAREA: (CIRKA)
188 m²

SEKTION

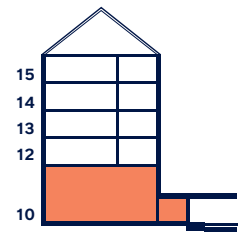

ORIENTERINGSVY
Uppifrån

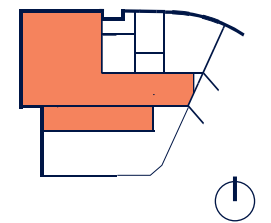

FÖRKLARINGAR

SKALA 1:100 (A3)



Upprättad: 2021.12.15
Wallenstam förbehåller sig rätten till ändringar.