


LOKALFAKTABLAD  
*Avenyn 1 – Lorensberg 43:1*

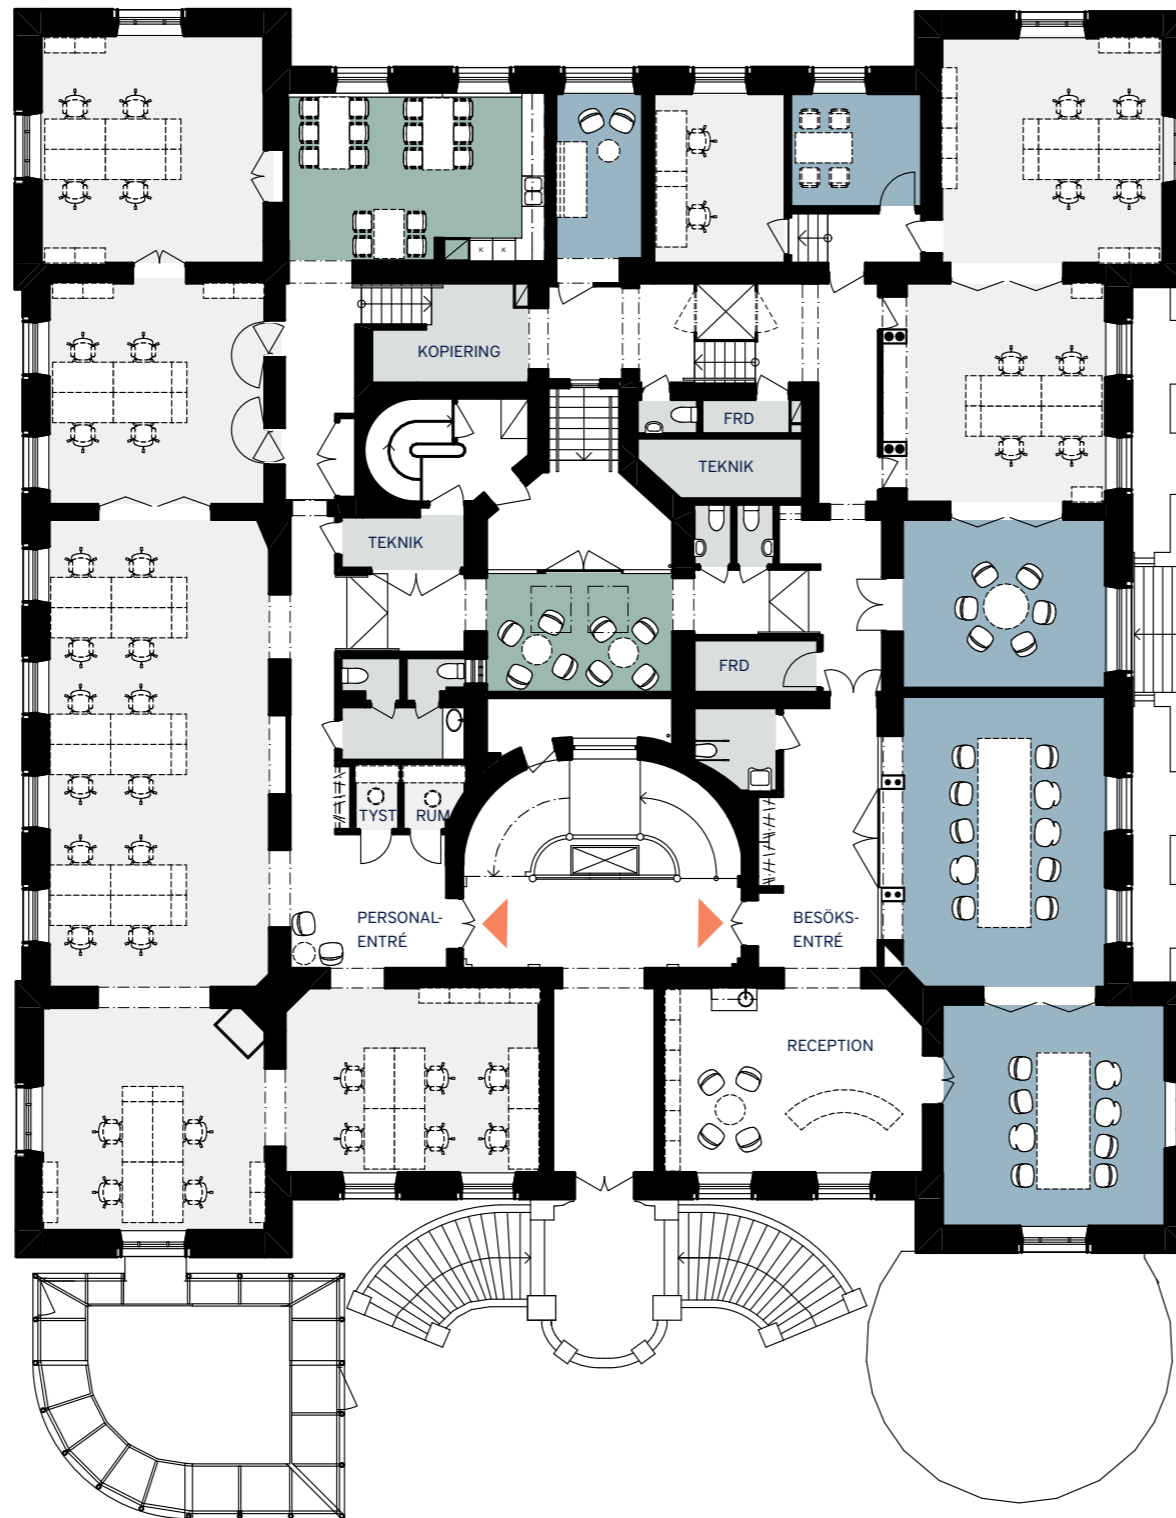


OMRÅDE  
*Lorensberg 43:1*


ADRESS  
*Kungsportsavenyn 1*

LOKALAREA: (CIRKA)  
*720 m<sup>2</sup>*

SEKTION

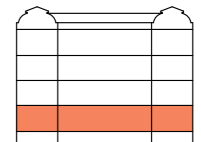

ORIENTERINGSVY

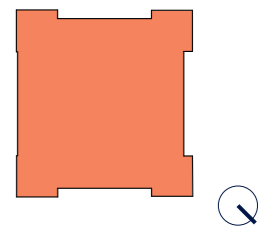

FÖRKLARINGAR

- Pentry / Loungeyta*
- Mötesrum*
- Kontor*
- Övrigt*

**lilje  
wall**



Upprättad: 2021.09.09  
Wallenstam förbehåller sig rätten till ändringar.

SKALA 1:200 (A3)