


PLAN 4

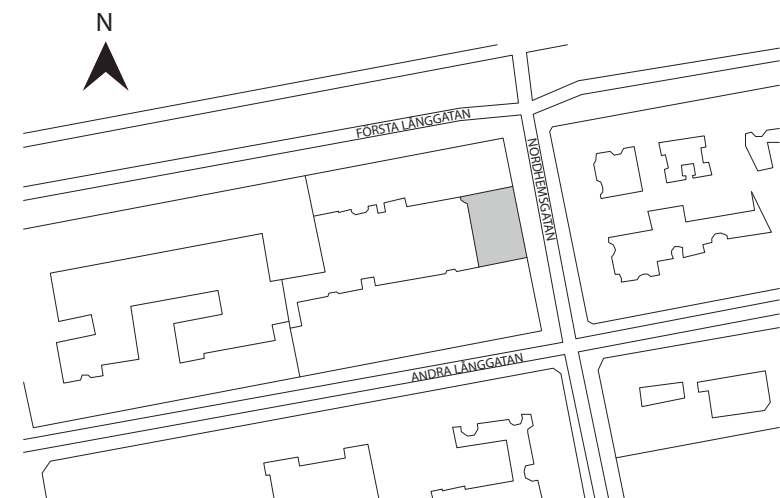

0 1 2 3 4M  
SKALA 1:100 (A3)

**LOKAL 6479-5035**  
FÖRSTA LÅNGGATAN 16, 330 m<sup>2</sup>  
Observera att lokalens befintliga utseende  
kan skilja sig från detta förslag