


LOKALFAKTABLAD
Flanören - Uppsala

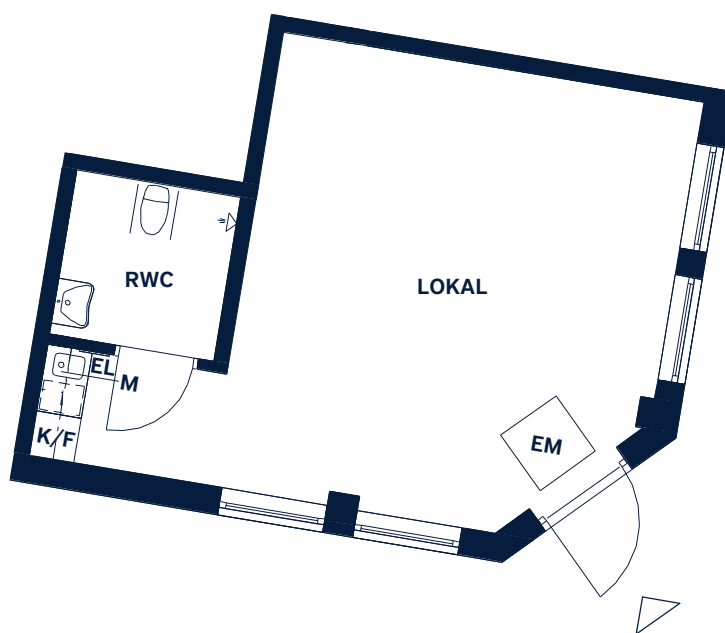

SKALA 1 : 100 (A4)

<p>LOKALNUMMER: 5067-5005</p>	<p>LOKALAREA: (CIRKA) 42m²</p>	<p>FÖRKLARINGAR</p>
<p>ORIENTERINGSVY Uppiifrån</p> <p>LYDIA WAHLSTRÖMS GATA TORNGNY SEGERSTEDTS ALLE</p> <p>N</p>	<p>SEKTION Vy från Lydia Wahlströms gata</p>	<p>K/F Kyl med frysack M Mikrovågsugn EL Elcentral EM Entrématta</p>

Upprättad: 2021-04-30 - Wallenstam förbehåller sig rätten till ändringar.

