


LOKALFAKTABLAD
 Första Långgatan 16 - Kontorslokal

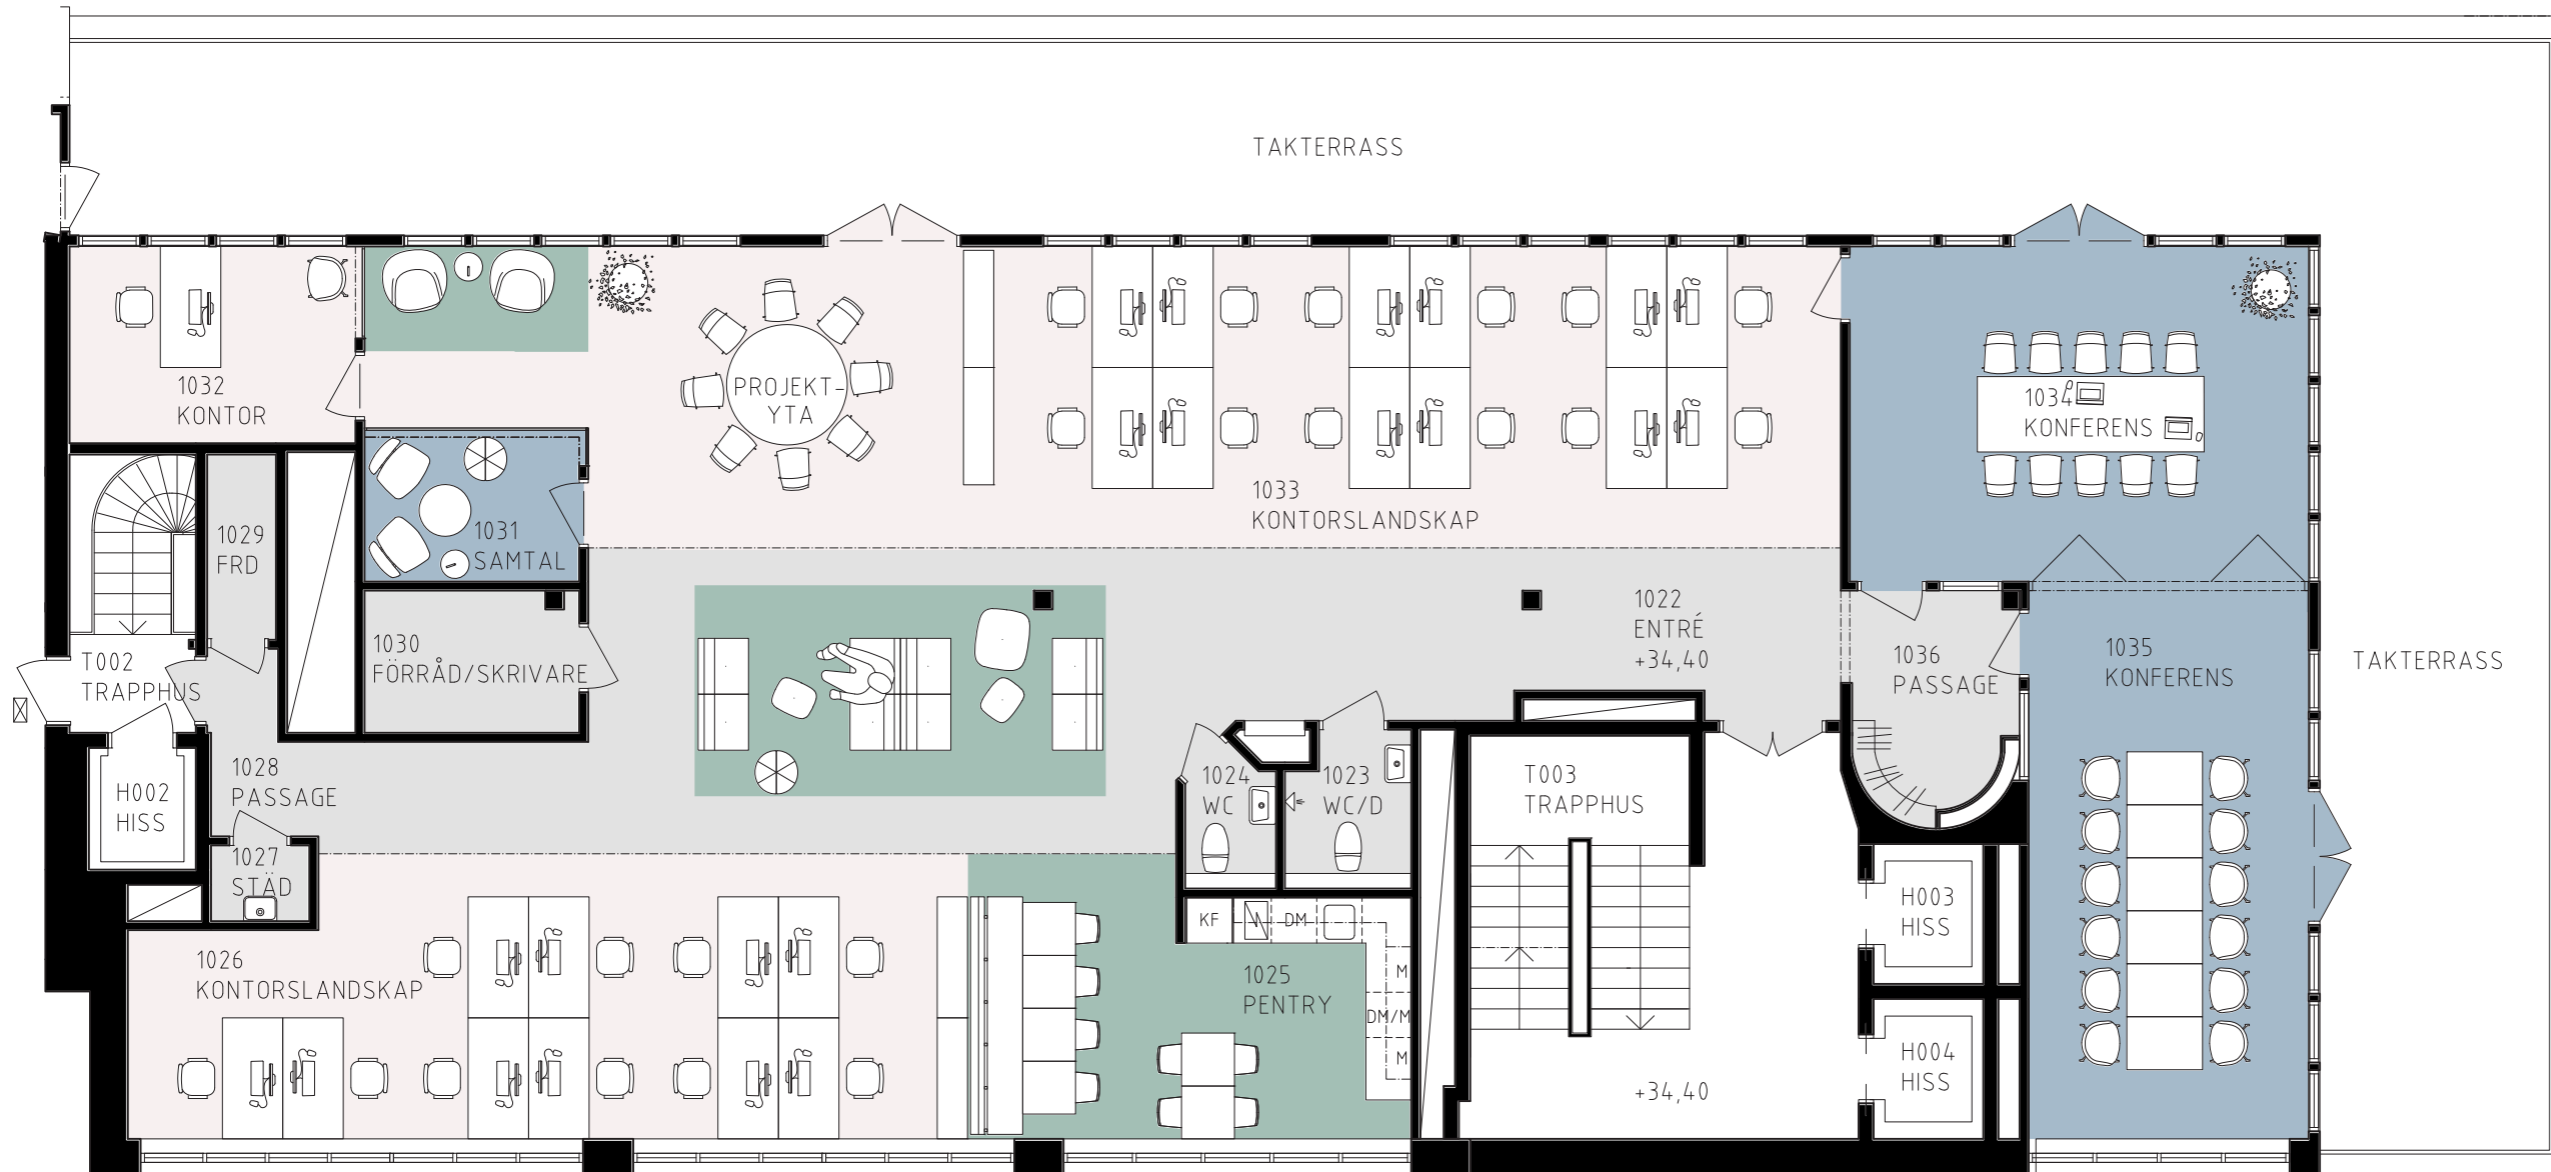


LOKALFAKTA
 Första Långgatan 16 -
 Kontorslokal


LOKALNUMMER:
 6479-5026

LOKALAREA: (CIRKA)
 ca 309 m²

SEKTION

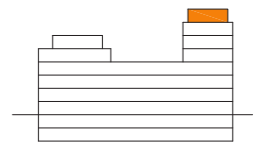

ORIENTERINGSVY
 Uppifrån

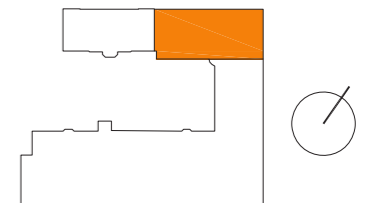

FÖRKLARINGAR

- Pentry/Paus
- Mötesrum
- Arbetsplatser
- Övrigt

thorbjörnsson +
 edgren arkitekter



Upprättad: 2022.06.30/LR
 Wallenstam förbehåller sig rätten till ändringar.

SKALA 1:100 (A3)