



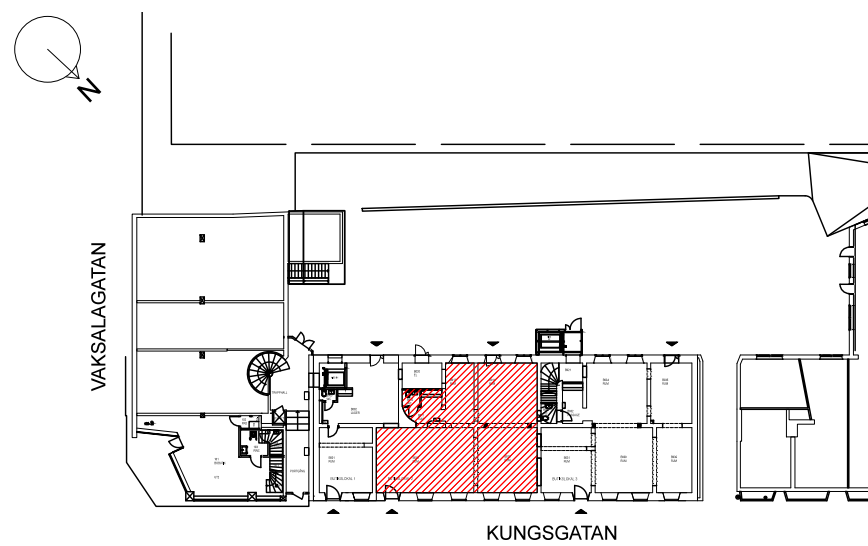

PLAN SKALA 1:100 (A3)

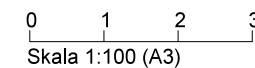

ÖVERSIKTSPLAN (INGEN SKALA)



LOKAL 5066-5018
 KUNGSGATAN 47C, UPPSALA, 136 m²
 Observera att lokalens befintliga utseende
 kan skilja sig från detta förslag.