


TAVERNAN BARKARBYSTADEN

BOFAKTA

2 RoK ca 50 kvm

LGH NUMMER : 0124, 0134, 0144

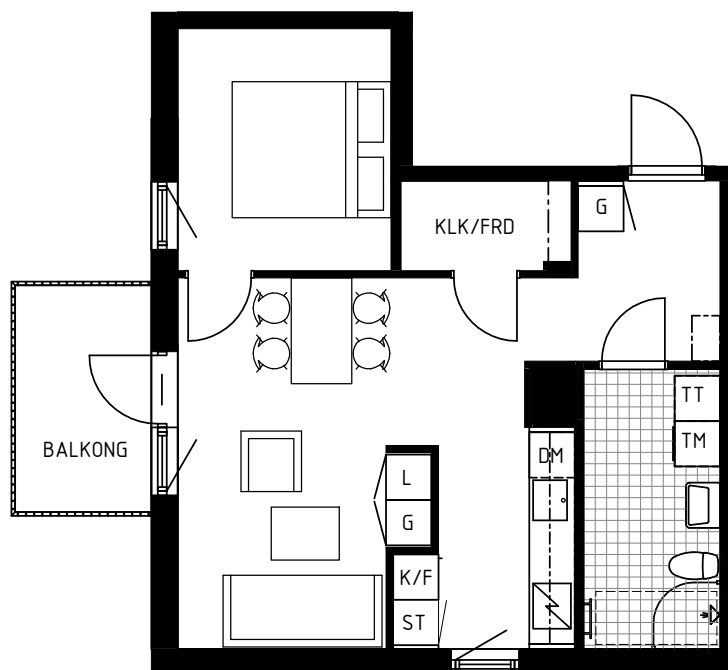

FÖRKLARINGAR:

G	GARDEROB	— — —	ÖVERSKÅP I KÖK, BADRUM
ST	STÄDSKÅP	— — —	HANDDUKSTORK
HS	HÖGSKÅP	— — —	DUSCHDÖRRAR
L	LINNESKÅP	— — —	PLATS FÖR BADKAR
K	KYL	— — —	FRANSK BALKONG
F	FRYS	— — —	ÖPPNINGSBAR BALKONGDÖRR
K/F	KYL/FRYS	— — —	FRD FÖRRÅD
DM	DISKMASKIN	— — —	KLK/FRD KLÄDKAMMARE & FÖRRÅD
TM	TVÄTTMASKIN	— — —	BS BALKONGSKÄRM
TT	TORKTUMLARE	— — —	KAPPHYLLA

GENERELL TAKHÖJD CA 2600 mm ÖFG.
TAKHÖJD I HALL OCH BADRUM CA
2350 mm ÖFG. AVVIKELSER KAN
FÖREKOMMA.



SKALA 1:100
I A4 FORMAT

