


TAVERNAN BARKARBYSTADEN

BOFAKTA

3 RoK ca 78 kvm

LGH NUMMER : 0524, 0534, 0544, 0554

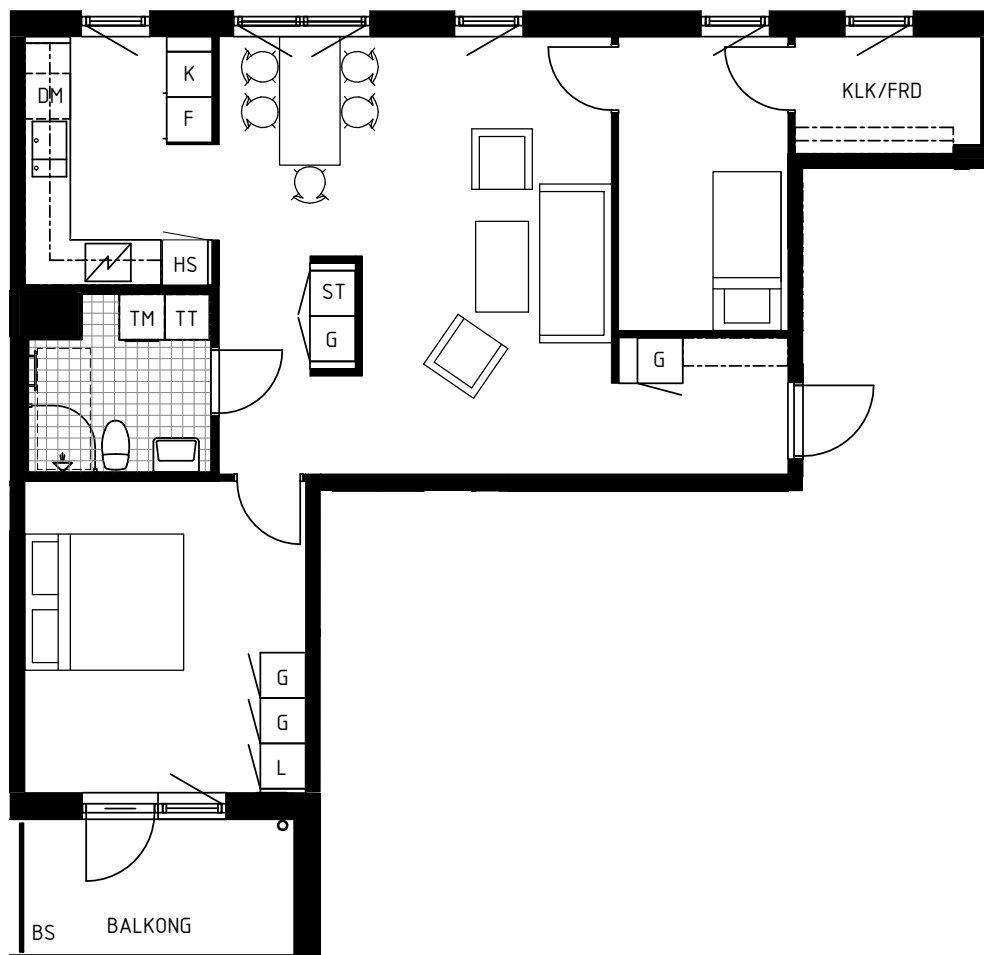

FÖRKLARINGAR:

G	GARDEROB	— — —	ÖVERSKÅP I KÖK, BADRUM
ST	STÄDSKÅP	—	HANDDUKSTORK
HS	HÖGSKÅP	◡	DUSCHDÖRRAR
L	LINNESKÅP	---	PLATS FÖR BADKAR
K	KYL	—	FRANSK BALKONG
F	FRYS	◡	ÖPPNINGSBAR BALKONGDÖRR
K/F	KYL/FRYS	FRD	FÖRRÅD
⚡	SPIS	KLK/FRD	KLÄDKAMMARE & FÖRRÅD
DM	DISKMASKIN	BS	BALKONGSKÄRM
TM	TVÄTTMASKIN	---	KAPPHYLLA
TT	TORKTUMLARE		

GENERELL TAKHÖJD CA 2600 mm ÖFG.
TAKHÖJD I HALL OCH BADRUM CA 2350 mm ÖFG. AVVIKELSER KAN FÖREKOMMA.



SKALA 1:100
I A4 FORMAT

