




TAVERNAN BARKARBYSTADEN

BOFAKTA

2 RoK ca 58 kvm

LGH NUMMER : 0423, 0433, 0443, 0453,
0523, 0533, 0543, 0553,
1123, 1133, 1143, 1152, 1223,
1233, 1243, 1252

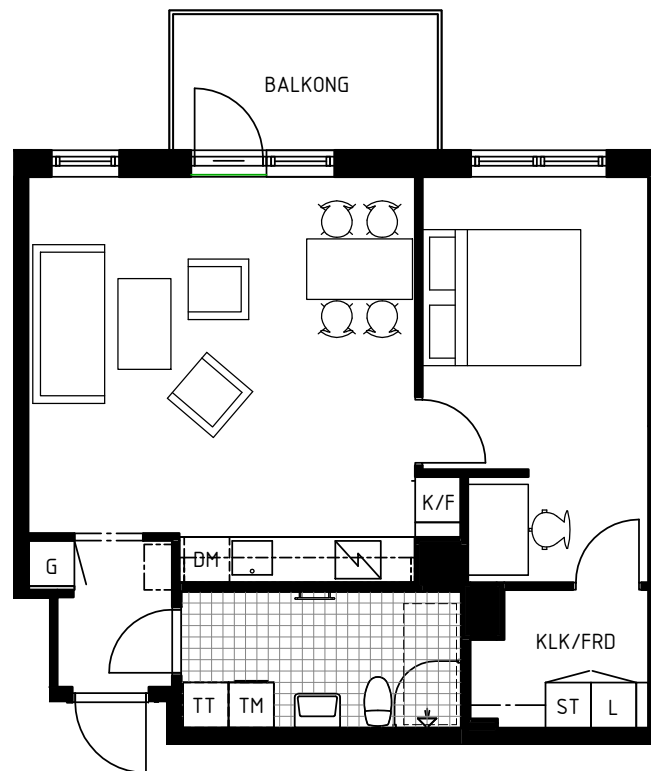

FÖRKLARINGAR:

G	GARDEROB	— — —	ÖVERSKÅP I KÖK, BADRUM
ST	STÄDSKÅP	—	HANDDUKSTORK
HS	HÖGSKÅP	◡	DUSCHDÖRRAR
L	LINNESKÅP	---	PLATS FÖR BADKAR
K	KYL	—	FRANSK BALKONG
F	FRYS	◡	ÖPPNINGSBAR BALKONGDÖRR
K/F	KYL/FRYS	FRD	FÖRRÅD
⚡	SPIS	KLK/FRD	KLÄDKAMMARE & FÖRRÅD
DM	DISKMASKIN	BS	BALKONGSKÄRM
TM	TVÄTTMASKIN	---	KAPPHYLLA
TT	TORKTUMLARE		

GENERELL TAKHÖJD CA 2600 mm ÖFG.
TAKHÖJD I HALL OCH BADRUM CA
2350 mm ÖFG. AVVIKELSER KAN
FÖREKOMMA.



SKALA 1:100
I A4 FORMAT

