

TRÄDGÅRDSPORTEN


KV JÄRNET 11

BOLLMORA ALLÉ, TYRESÖ

BOFAKTA

1 RoK, ca 47 kvm

LGH NUMMER: 0332

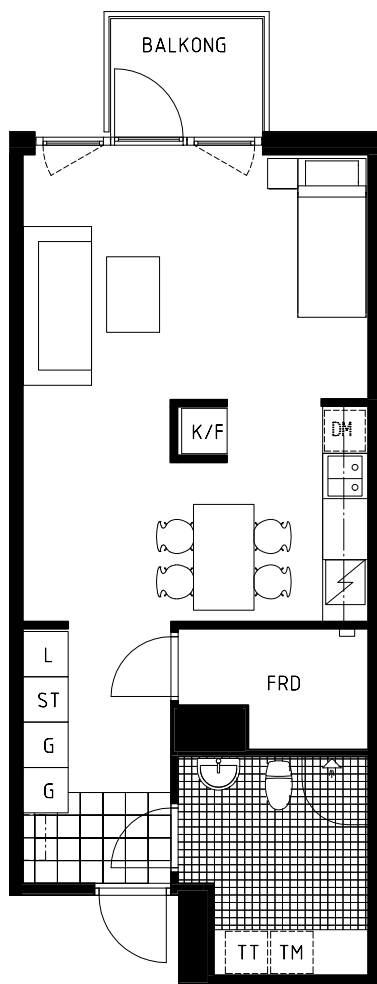

SKALA 1:100 (A4)

FÖRKLARINGAR

	SPIS		TVÄTTMASKIN		DUSCHDÖRRAR
	KYL/FRYS		TORKTUMLARE		KLINKER
	KYL		LINNESKÅP		EL-CENTRAL
	FRYS		STÅDSKÅP		FAST FÖNSTER
	DISKMASKIN		GARDEROB		ÖPPNINGSBART FÖNSTER
	PLATS FÖR DISKMASKIN		KAPPHYLLA		

