


TAVERNAN  
BARKARBYSTADEN  
BOFAKTA  
2 RoK ca 50 kvm  
LGH NUMMER : 0112

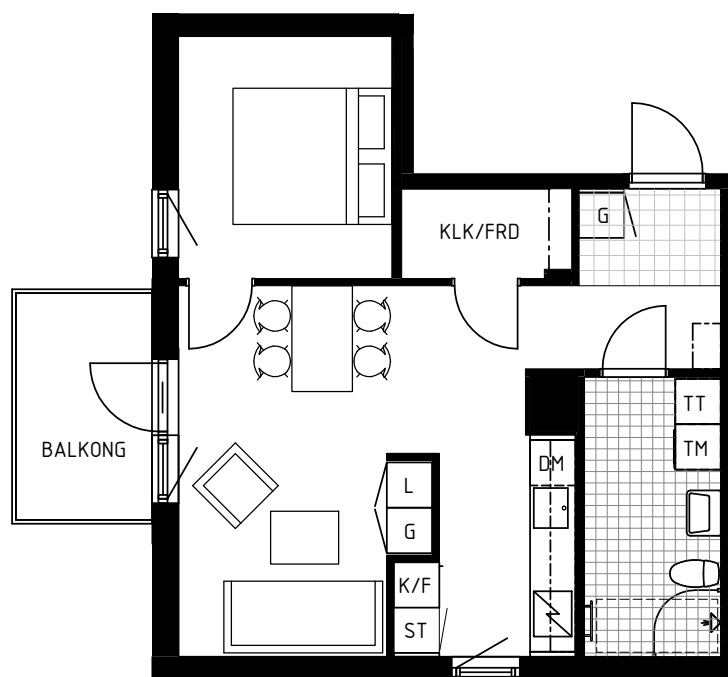


## FÖRKLARINGAR:

|     |             |         |                            |
|-----|-------------|---------|----------------------------|
| G   | GARDEROB    | — — —   | ÖVERSKÅP I KÖK,<br>BADRUM  |
| ST  | STÄDSKÅP    | —       | HANDDUKSTORK               |
| HS  | HÖGSKÅP     | —       | DUSCHDÖRRAR                |
| L   | LINNESKÅP   | —       | PLATS FÖR BADKAR           |
| K   | KYL         | —       | FRANSK BALKONG             |
| F   | FRYS        | —       | ÖPPNINGSBAR<br>BALKONGDÖRR |
| K/F | KYL/FRYS    | FRD     | FÖRRÅD                     |
| —   | SPIS        | KLK/FRD | KLÄDKAMMARE & FÖRRÅD       |
| DM  | DISKMASKIN  | BS      | BALKONGSKÄRM               |
| TM  | TVÄTTMASKIN | — — —   | KAPPHYLLA                  |
| TT  | TORKTUMLARE |         |                            |

GENERELL TAKHÖJD CA 2600 mm ÖFG.  
TAKHÖJD I HALL OCH BADRUM CA  
2350 mm ÖFG. AVVIKELSER KAN  
FÖREKOMMA.

0 1m 5m

SKALA 1:100  
I A4 FORMAT

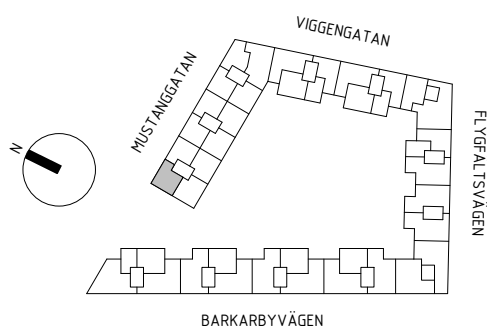

|    |
|----|
| 15 |
| 14 |
| 13 |
| 12 |
| 11 |
| 10 |