


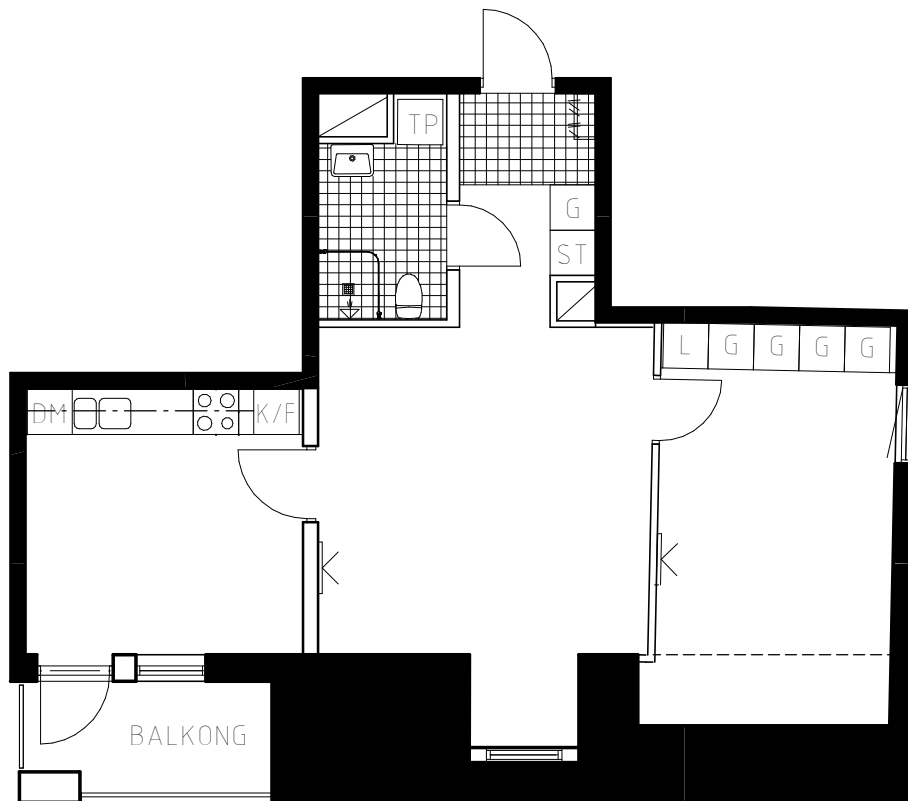

AVVIKELSER I PLAN KAN FÖREKOMMA

GENERELL RUMSHÖJD c:a 2.6 m ÖFG.


SKALA 1:100




METER

	KLINKER
	GARDEROB
	STÄDSKÅP
	LINNESKÅP
	KOMBINERAT KYL- OCH FRYSSKÅP
	KYLSKÅP
	FRYSSKÅP
	DISKMASKIN
	TVÄTTPELARE
	TVÄTTMASKIN
	TORKTUMLARE

	FÖNSTER
	BALKONGDÖRR
	KAPPHYLLA
	ÖVERSKÅP
	KLÄDSTÅNG
	TV DATAUTTAG
	FRD FÖRRÅD
	DUSCHDÖRR GLAS

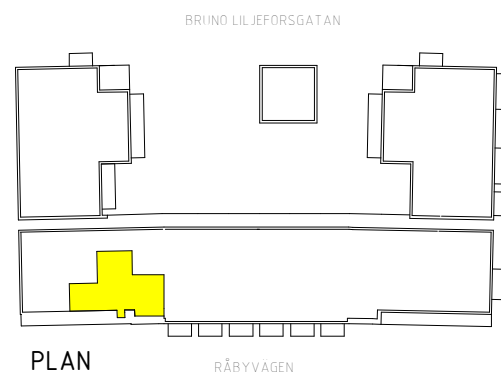

PLAN

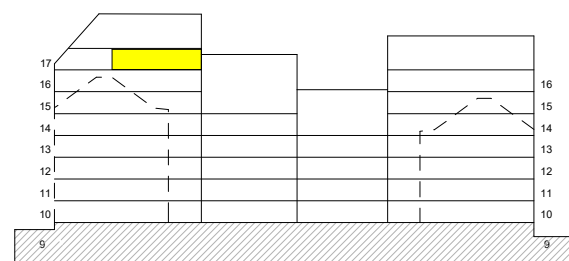

SEKTION

2017-03-01