



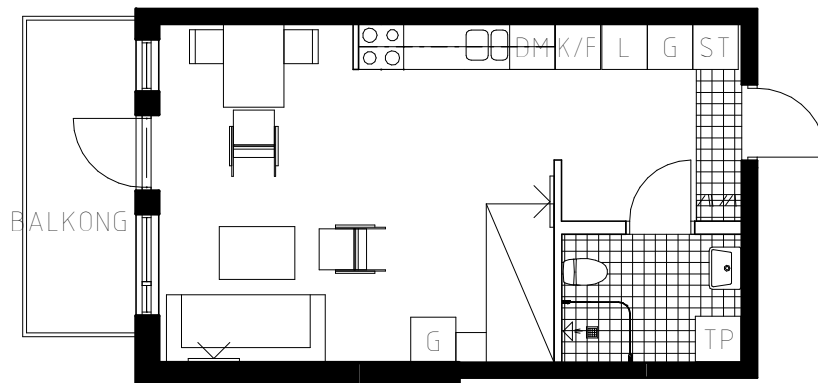

AVVIKELSER I PLAN KAN FÖREKOMMA

GENERELL RUMSHÖJD c:a 2.6 m ÖFG.

SKALA 1:100

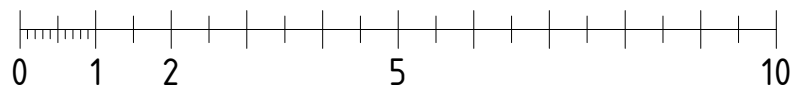

METER

	KLINKER		FÖNSTER
	GARDEROB		BALKONGDÖRR
	STÄDSKÅP		KAPPHYLLA
	LINNESKÅP		ÖVERSKÅP
	KOMBINERAT KYL- OCH FRYSSKÅP		KLÄDSTÅNG
	KYLSKÅP		TV DATAUTTAG
	FRYSSKÅP		FÖRRÅD
	DISKMASKIN		DUSCHDÖRR GLAS
	TVÄTTPELARE		
	TVÄTTMASKIN		
	TORKTUMLARE		

