


TAVERNAN
BARKARBYSTADEN
BOFAKTA
2 RoK ca 58 kvm
LGH NUMMER : 0122

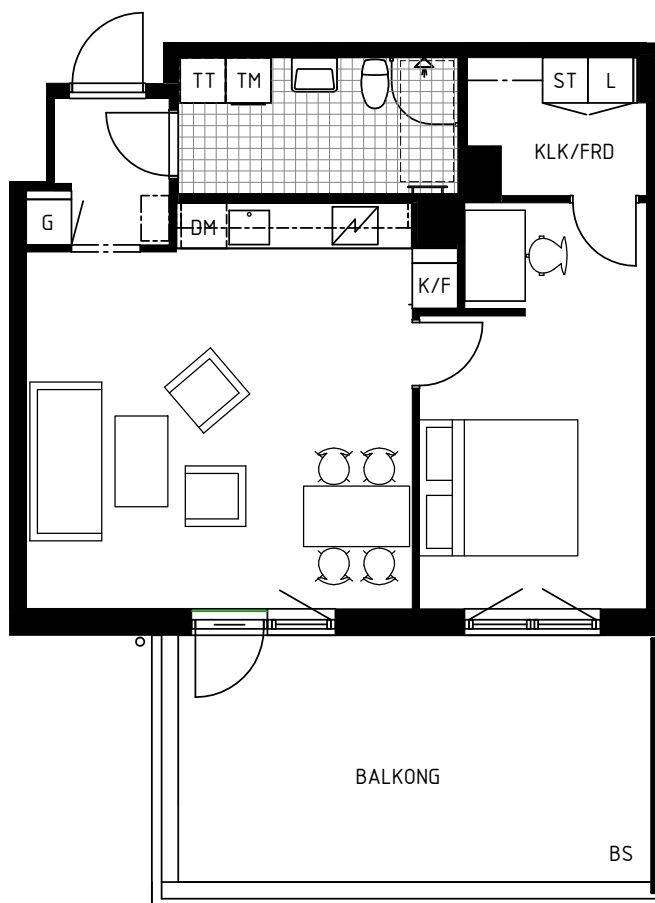

FÖRKLARINGAR:

G	GARDEROB	ÖVERSKÅP I KÖK, BADRUM
ST	STÄDSKÅP	HANDDUKSTORK
HS	HÖGSKÅP	DUSCHDÖRRAR
L	LINNESKÅP	PLATS FÖR BADKAR
K	KYL	FRANSK BALKONG
F	FRYS	ÖPPNINGSBAR BALKONGDÖRR
K/F	KYL/FRYS	FRD FÖRRÅD
SPIS	SPIS	KLK/FRD KLÄDKAMMARE & FÖRRÅD
DM	DISKMASKIN	BS BALKONGSKÄRM
TM	TVÄTTMASKIN	KAPPHYLLA
TT	TORKTUMLARE	

GENERELL TAKHÖJD CA 2600 mm ÖFG.
TAKHÖJD I HALL OCH BADRUM CA
2350 mm ÖFG. AVVIKELSER KAN
FÖREKOMMA.



SKALA 1:100
I A4 FORMAT

