


GRÖNSKAN
KV. BALETTSKON 1
SOLBERGA, STOCKHOLM
BOFAKTA
2 RoK ca 57 kvm
LGH NUMMER: 2121

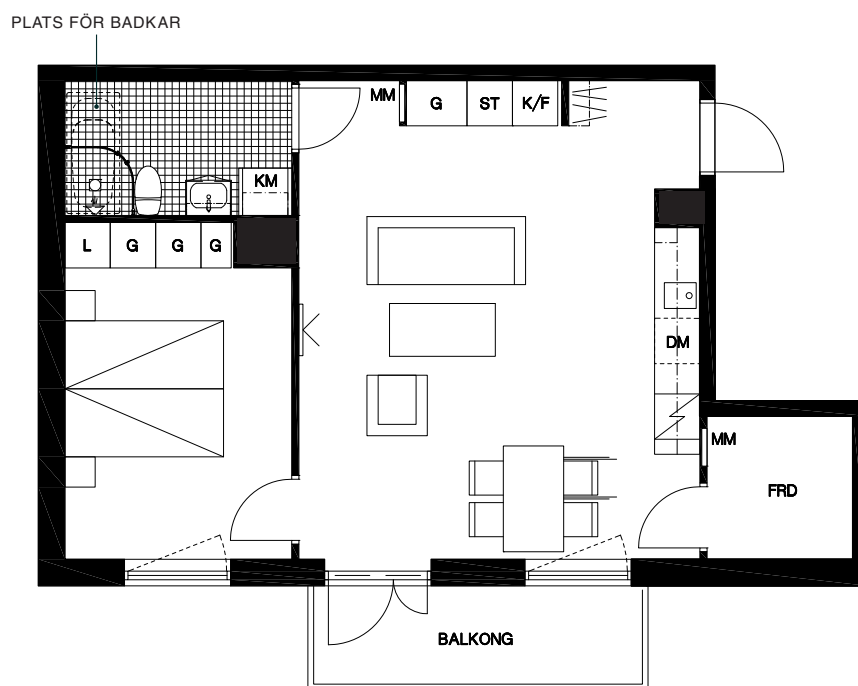

FÖRKLARINGAR

G	GARDEROB	KM	KOMBIMASKIN
ST	STÄDSKÅP		KLINKER
L	LINNESKÅP		KAPPHYLLA
K/F	KYL/FRYS		ÖPPNINGSBART FÖNSTER
	SPIS		TV-UTTAG
DM	DISKMASKIN	MM	MULTIMEDIA
FRD	FÖRRÅD		

GENERELL TAKHÖJD CA 2,55 M. TAKHÖJD I BAD CA 2,35 M.
OM INGET ANNAT ANGES.

GENERELL BRÖSTNING CA 0,7 M.
OM INGET ANNAT ANGES.

0m 2 4 6 SKALA 1:100
I A4-FORMAT

